


RZUT MIESZKANIA

skala 1:100

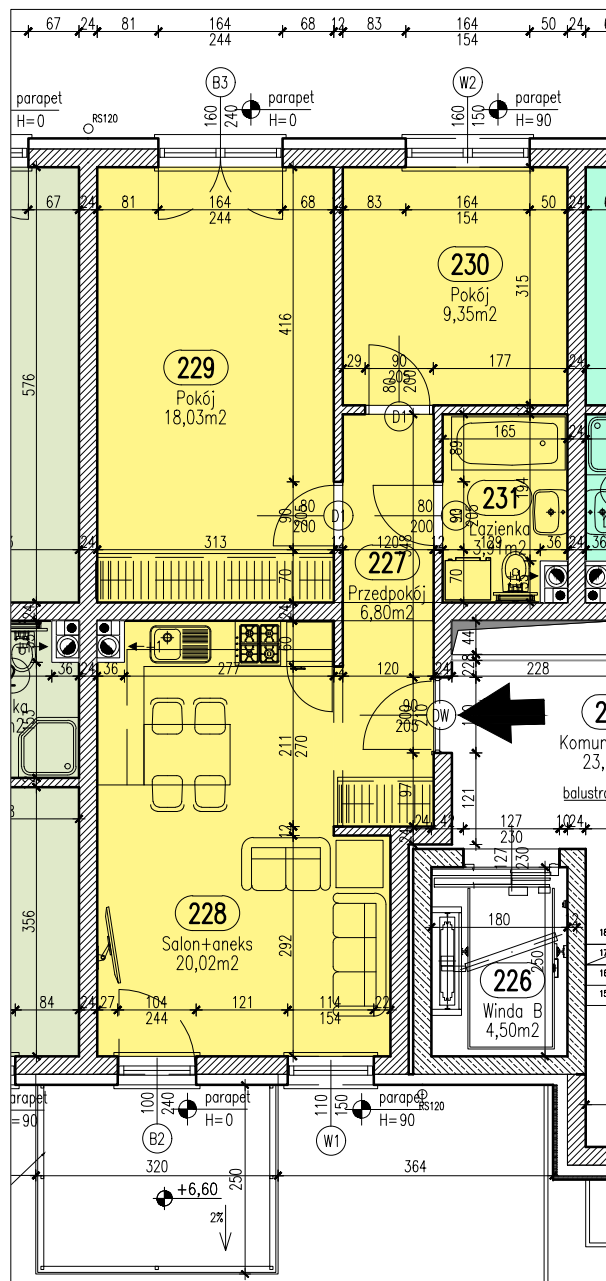

UWAGA: Podane wymiary balkonu dotyczą płyty balkonu, nie uwzględniają barierki i ewentualnej obudowy.

Położenie mieszkania w bloku

skala 1:1000



MIESZKANIE 29

ZESTAWIENIE POWIERZCHNI

Numer	Nazwa	Powierzchnia
227	Przedpokój	6,80m ²
228	Salon+aneks	20,02m ²
229	Pokój	18,03m ²
230	Pokój	9,35m ²
231	Łazienka	3,91m ²
		58,11m ²



Piętro II

Mieszkanie 29

Gdynia, ul. Makuszyńskiego