


RZUT MIESZKANIA

skala 1:100

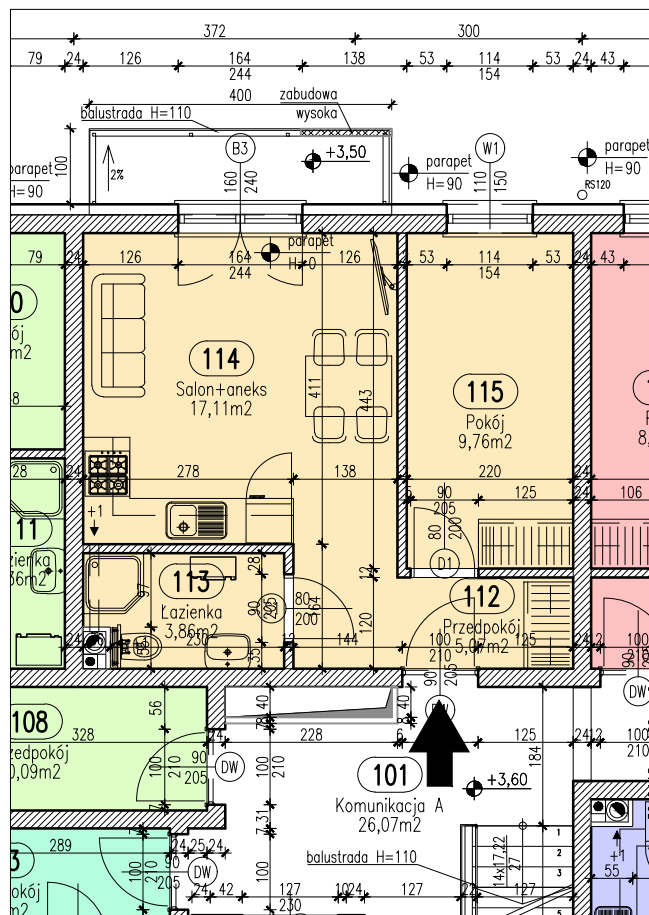

Położenie mieszkania w bloku

skala 1:1000



MIESZKANIE 03

ZESTAWIENIE POWIERZCHNI

Numer	Nazwa	Powierzchnia
112	Przedpokój	5,07m ²
113	Łazienka	3,86m ²
114	Salon+aneks	17,11m ²
115	Pokój	9,76m ²
		35,80m ²



Piętro I

Mieszkanie 3

Gdynia, ul. Makuszyńskiego

UWAGA: Podane wymiary balkonu dotyczą płyty balkonu, nie uwzględniają barierki i ewentualnej obudowy.