


RZUT MIESZKANIA skala 1:100

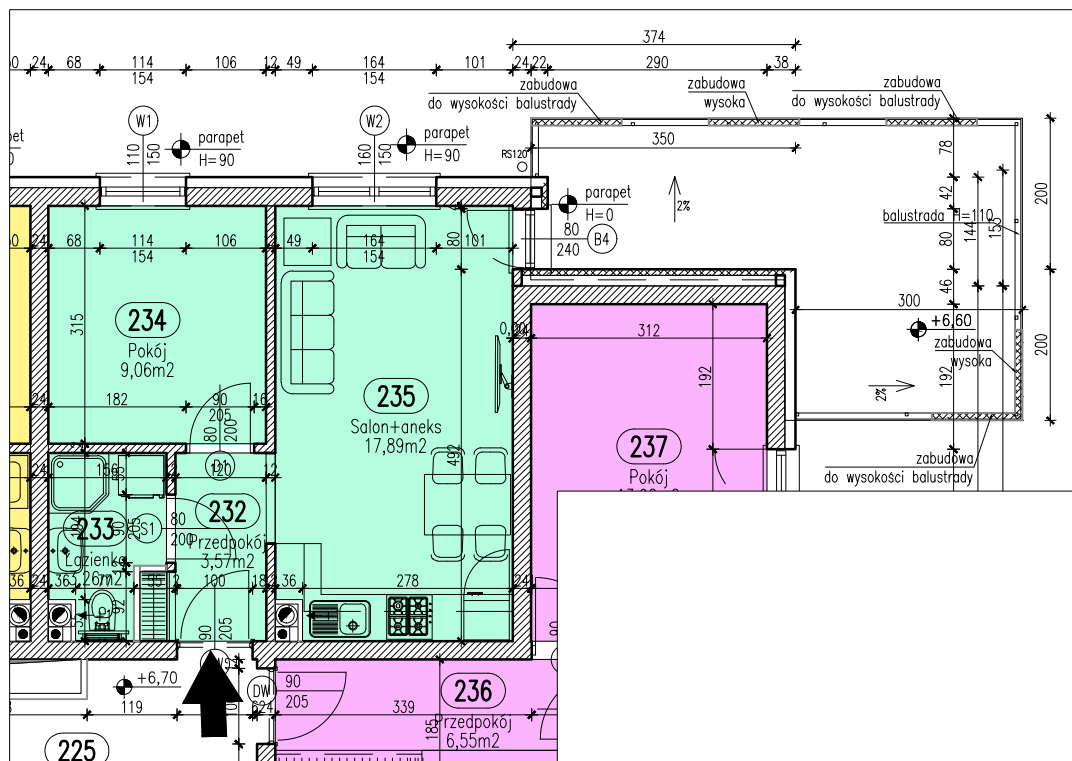

Położenie mieszkania w bloku skala 1:1000



MIESZKANIE 30

ZESTAWIENIE POWIERZCHNI		
Numer	Nazwa	Powierzchnia
232	Przedpokój	3,57m ²
233	Łazienka	3,26m ²
234	Pokój	9,06m ²
235	Salon+aneks	17,89m ²
		33,78m ²



Piętro II

Mieszkanie 30

Gdynia, ul. Makuszyńskiego

UWAGA: Podane wymiary balkonu dotyczą płyty balkonu, nie uwzględniają barierki i ewentualnej obudowy.