


## RZUT MIESZKANIA skala 1:100

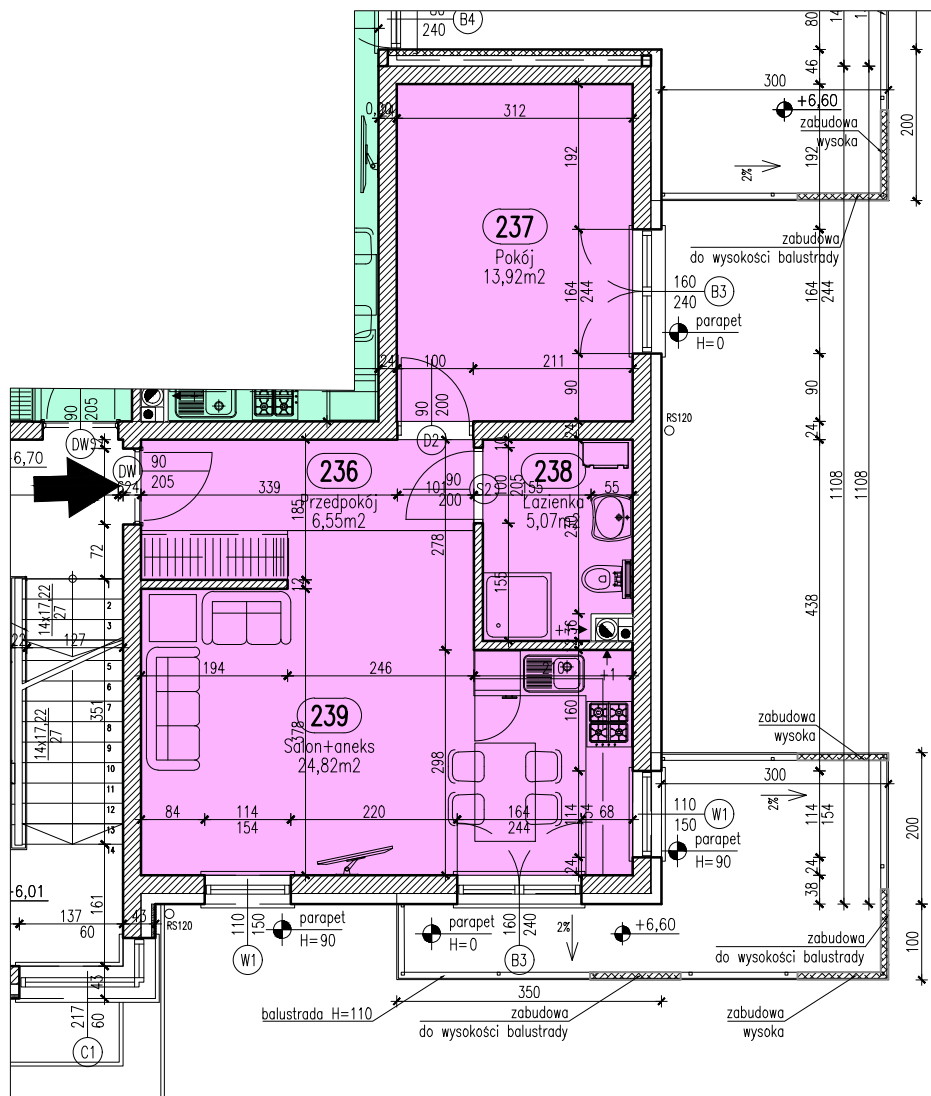

## Położenie mieszkania w bloku skala 1:1000



### MIESZKANIE 31

#### ZESTAWIENIE POWIERZCHNI

| Numer | Nazwa       | Powierzchnia        |
|-------|-------------|---------------------|
| 236   | Przedpokój  | 6,55m <sup>2</sup>  |
| 237   | Pokój       | 13,92m <sup>2</sup> |
| 238   | Łazienka    | 5,07m <sup>2</sup>  |
| 239   | Salon+aneks | 24,82m <sup>2</sup> |
|       |             | 50,35m <sup>2</sup> |



Piętro II

Mieszkanie 31

Gdynia, ul. Makuszyńskiego

UWAGA: Podane wymiary balkonu dotyczą płyty balkonu, nie uwzględniają barierki i ewentualnej obudowy.