


RZUT MIESZKANIA

skala 1:100

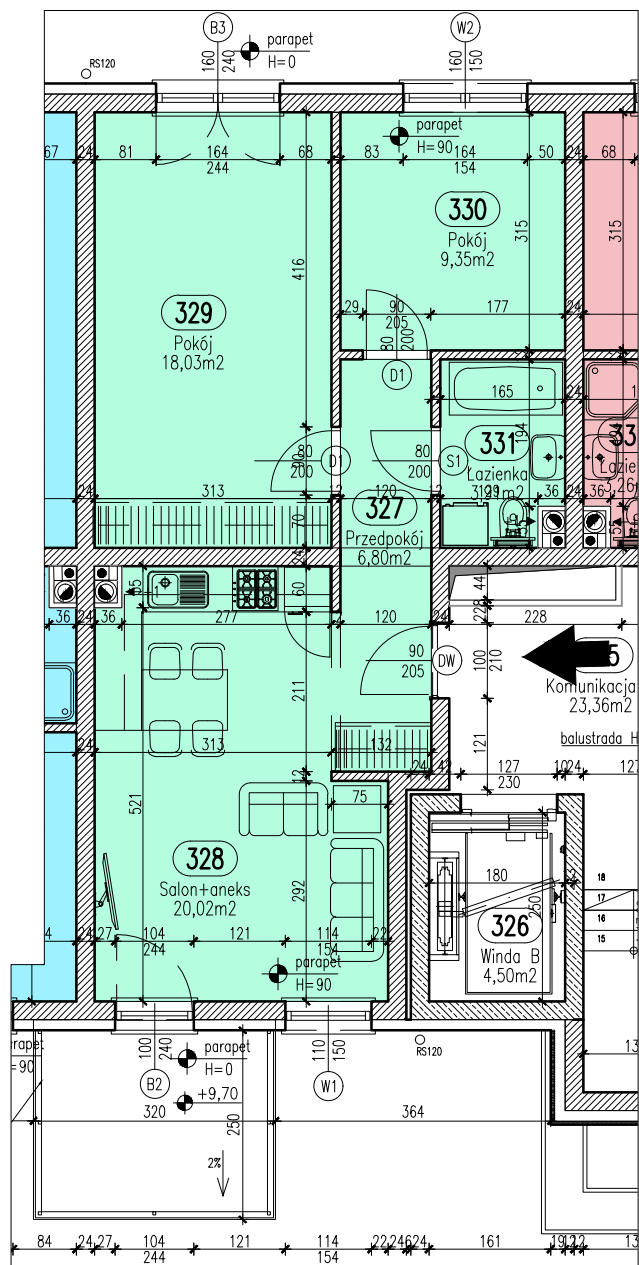

UWAGA: Podane wymiary balkonu dotyczą płyty balkonu, nie uwzględniają barierki i ewentualnej obudowy.

Położenie mieszkania w bloku

skala 1:1000



MIESZKANIE 32

ZESTAWIENIE POWIERZCHNI

Numer	Nazwa	Powierzchnia
327	Przedpokój	6,80m ²
328	Salon+aneks	20,02m ²
329	Pokój	18,03m ²
330	Pokój	9,35m ²
331	Łazienka	3,91m ²
		58,11m ²



Piętro III

Mieszkanie 32

Gdynia, ul. Makuszyńskiego