


RZUT MIESZKANIA

skala 1:100

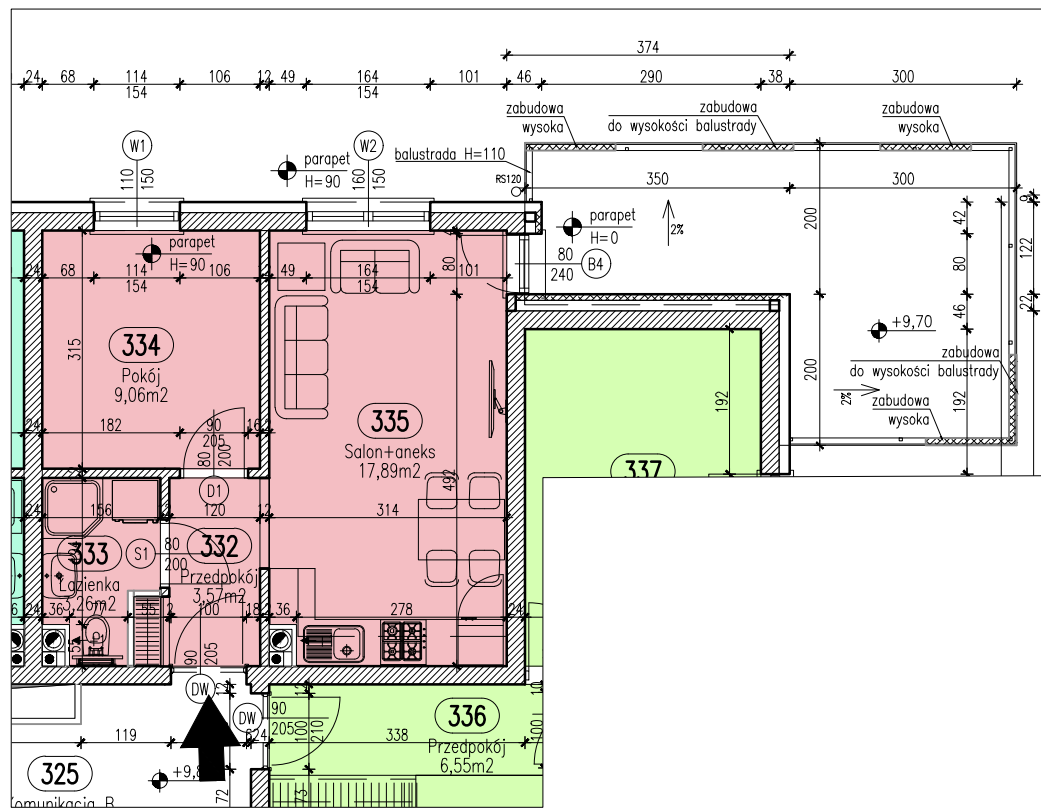

Położenie mieszkania w bloku

skala 1:1000



MIESZKANIE 33

ZESTAWIENIE POWIERZCHNI

Numer	Nazwa	Powierzchnia
332	Przedpokój	3,57m ²
333	Łazienka	3,26m ²
334	Pokój	9,06m ²
335	Salon+aneks	17,89m ²
		33,78m ²



Piętro III

Mieszkanie 33

Gdynia, ul. Makuszyńskiego

UWAGA: Podane wymiary balkonu dotyczą płyty balkonu, nie uwzględniają barierki i ewentualnej obudowy.