


## RZUT MIESZKANIA

skala 1:100

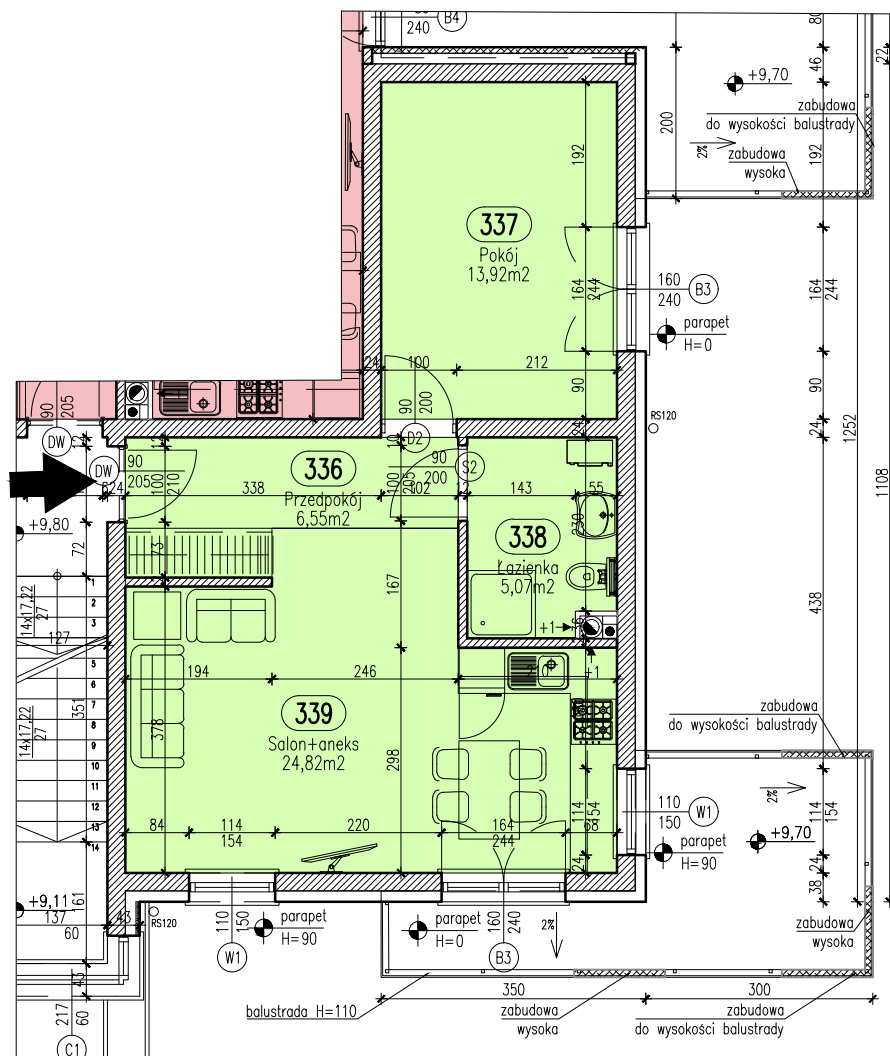

## Położenie mieszkania w bloku

skala 1:1000



### MIESZKANIE 34

#### ZESTAWIENIE POWIERZCHNI

| Numer | Nazwa       | Powierzchnia        |
|-------|-------------|---------------------|
| 336   | Przedpokój  | 6,55m <sup>2</sup>  |
| 337   | Pokój       | 13,92m <sup>2</sup> |
| 338   | Łazienka    | 5,07m <sup>2</sup>  |
| 339   | Salon+aneks | 24,82m <sup>2</sup> |
|       |             | 50,35m <sup>2</sup> |



Piętro III

Mieszkanie 34

Gdynia, ul. Makuszyńskiego

UWAGA: Podane wymiary balkonu dotyczą płyty balkonu, nie uwzględniają barierek i ewentualnej obudowy.