


RZUT MIESZKANIA

skala 1:100

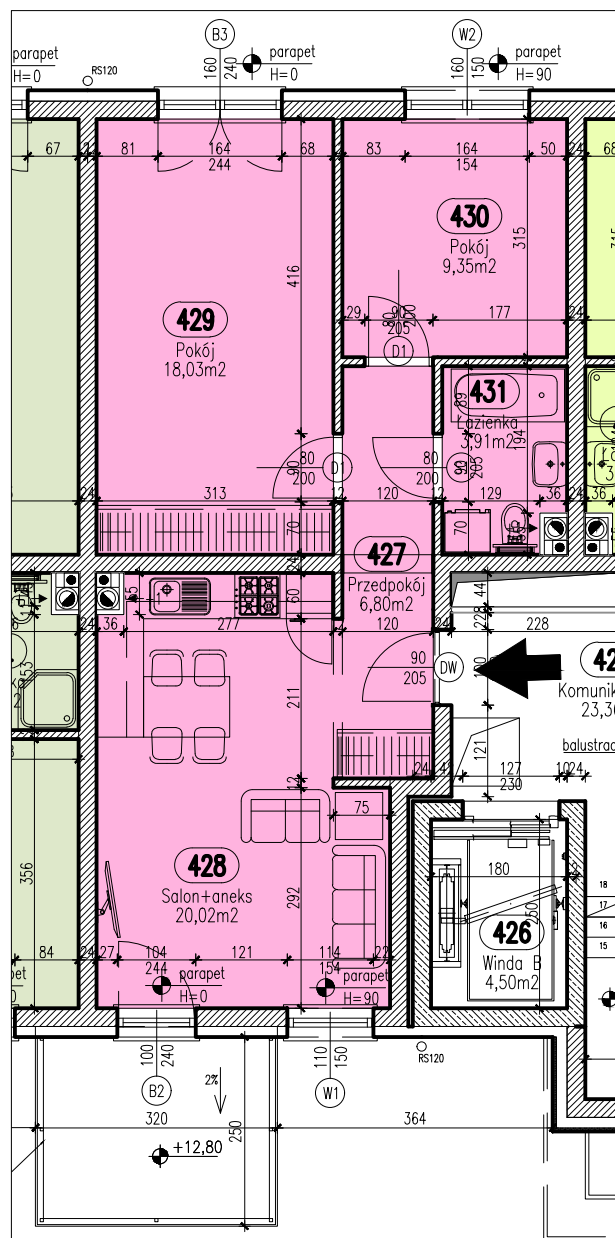

UWAGA: Podane wymiary balkonu dotyczą płyty balkonu, nie uwzględnieniają barier i ewentualnej obudowy.

Położenie mieszkania w bloku
skala 1:1000



 MIESZKANIE 35

ZESTAWIENIE POWIERZCHNI

Numer	Nazwa	Powierzchnia
427	Przedpokój	6,80m2
428	Salon+aneks	20,02m2
429	Pokój	18,03m2
430	Pokój	9,35m2
431	Łazienka	3,91m2
		58,11m2



Pietro IV

Mieszkanie 35

Gdynia, ul. Makuszyńskiego