


RZUT MIESZKANIA skala 1:100

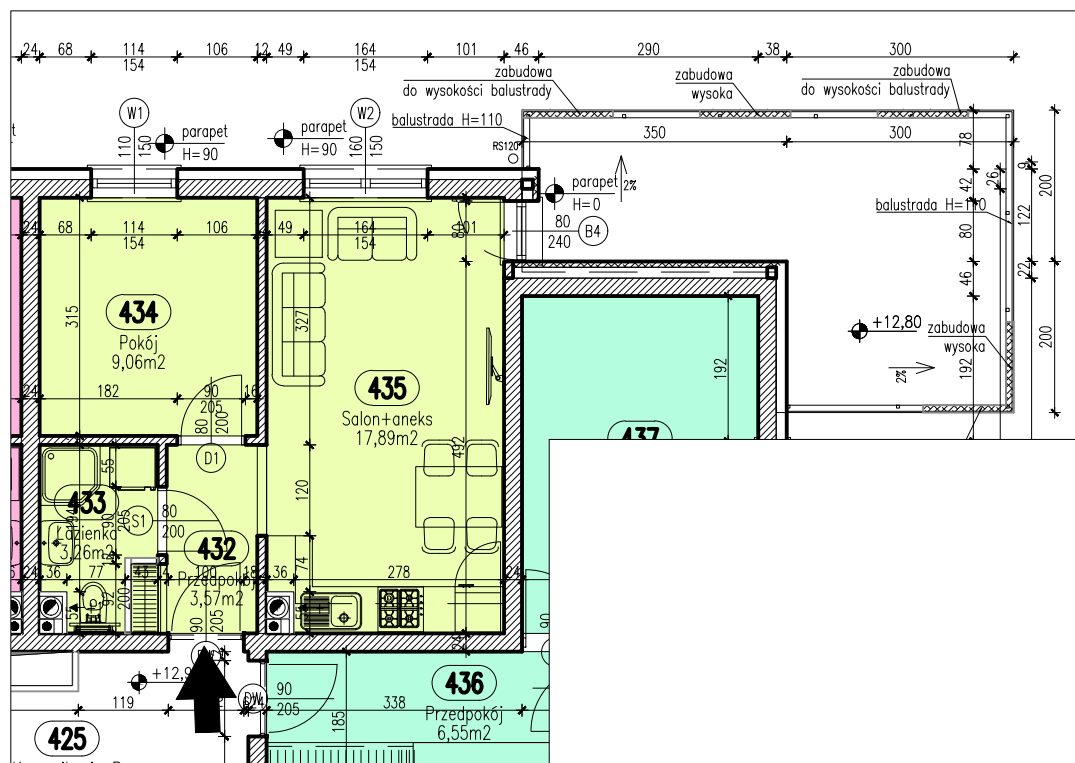

Położenie mieszkania w bloku skala 1:1000



MIESZKANIE 36

ZESTAWIENIE POWIERZCHNI

Numer	Nazwa	Powierzchnia
434	Pokój	9,06m ²
432	Przedpokój	3,57m ²
433	Łazienka	3,26m ²
435	Salon+aneks	17,89m ²
		33,78m ²



Piętro IV

Mieszkanie 36

Gdynia, ul. Makuszyńskiego

UWAGA: Podane wymiary balkonu dotyczą płyty balkonu, nie uwzględniają barierki i ewentualnej obudowy.