


RZUT MIESZKANIA skala 1:100

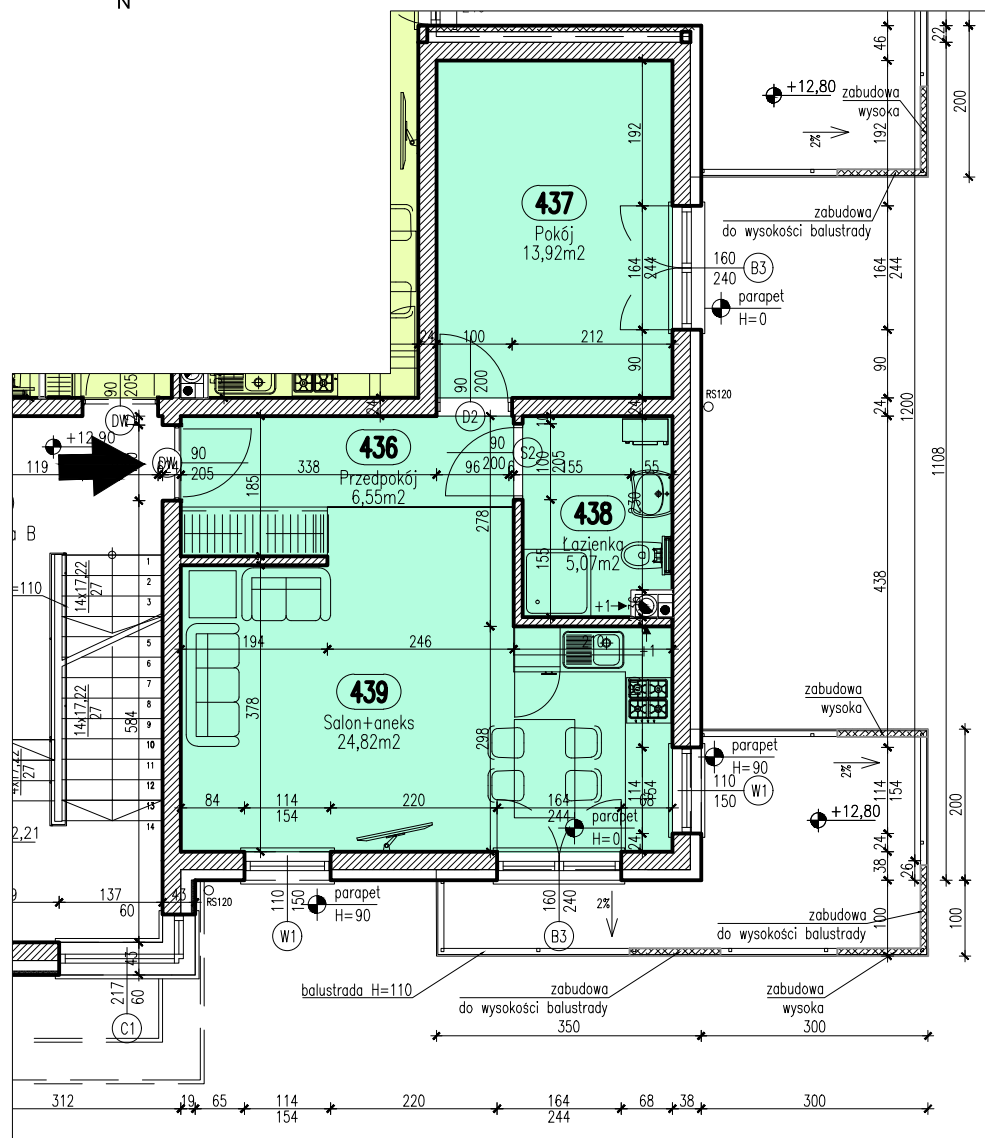

Położenie mieszkania w bloku
skala 1:1000



MIESZKANIE 37

ZESTAWIENIE POWIERZCHNI

Numer	Nazwa	Powierzchnia
439	Salon+aneks	24,82m ²
436	Przedpokój	6,55m ²
437	Pokój	13,92m ²
438	Łazienka	5,07m ²
		50,35m ²



Piętro IV

Mieszkanie 37

Gdynia, ul. Makuszyńskiego

UWAGA: Podane wymiary balkonu dotyczą płyty balkonu, nie uwzględniają barierki i ewentualnej obudowy.