


RZUT MIESZKANIA

skala 1:100

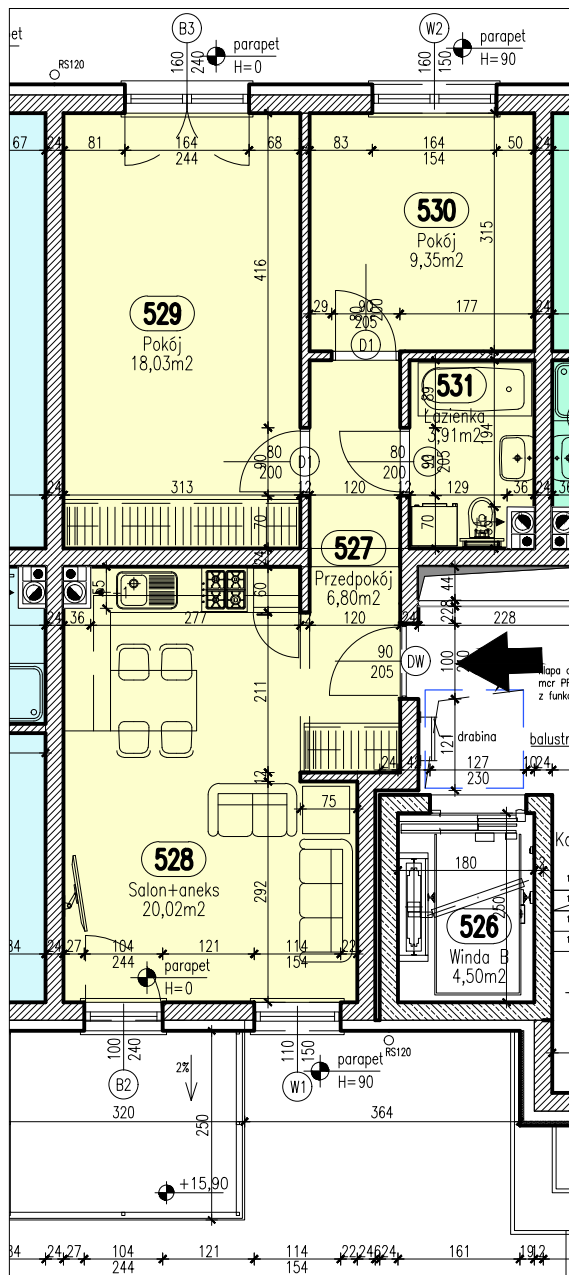

Położenie mieszkania w bloku

skala 1:1000



MIESZKANIE 38

Zestawienie pomieszczeń

Numer	Nazwa	Powierzchnia
527	Przedpokój	6,80m ²
528	Salon+aneks	20,02m ²
529	Pokój	18,03m ²
530	Pokój	9,35m ²
531	Łazienka	3,91m ²
		58,11m ²



Piętro V

Mieszkanie 38

Gdynia, ul. Makuszyńskiego

UWAGA: Podane wymiary balkonu dotyczą płyty balkonu, nie uwzględniają barierki i ewentualnej obudowy.