


RZUT MIESZKANIA

skala 1:100

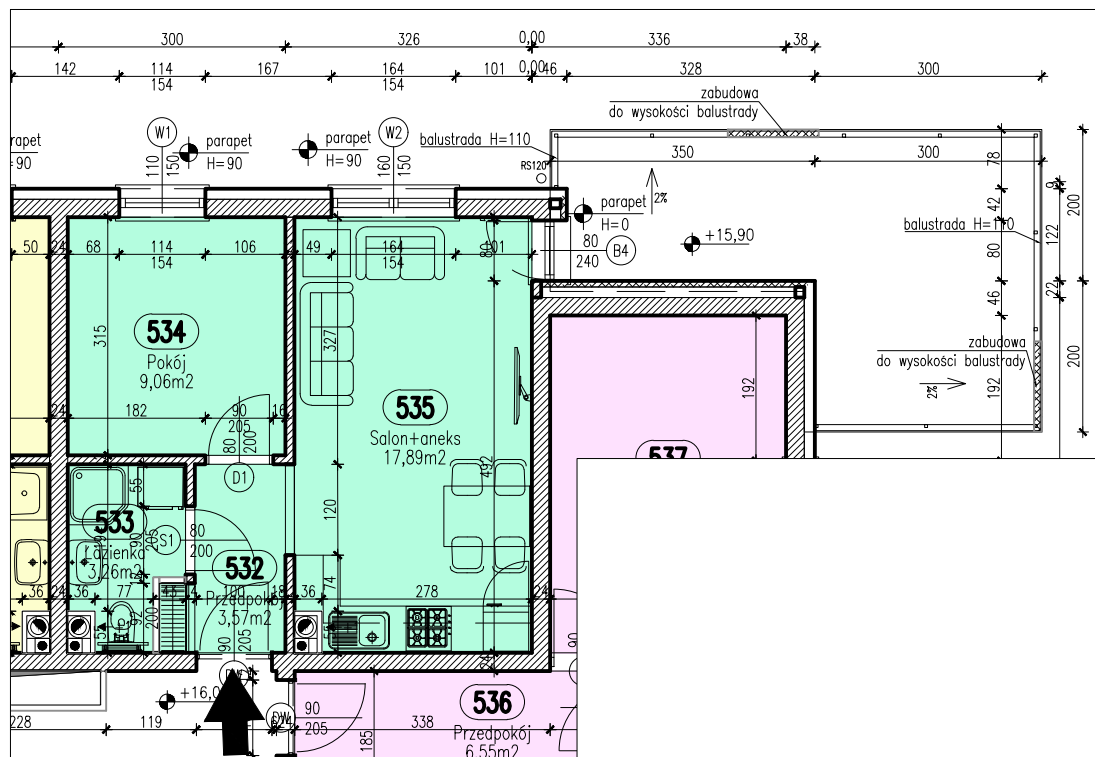

Położenie mieszkania w bloku
skala 1:1000



 MIESZKANIE 39

Zestawienie pomieszczeń

Numer	Nazwa	Powierzchnia
532	Przedpokój	3,57m ²
533	Łazienka	3,26m ²
534	Pokój	9,06m ²
535	Salon+aneks	17,89m ²
		33,78m ²



Piętro V

Mieszkanie 39

Gdynia, ul. Makuszyńskiego

UWAGA: Podane wymiary balkonu dotyczą płyty balkonu, nie uwzględniają barierki i ewentualnej obudowy.