


RZUT MIESZKANIA

skala 1:100

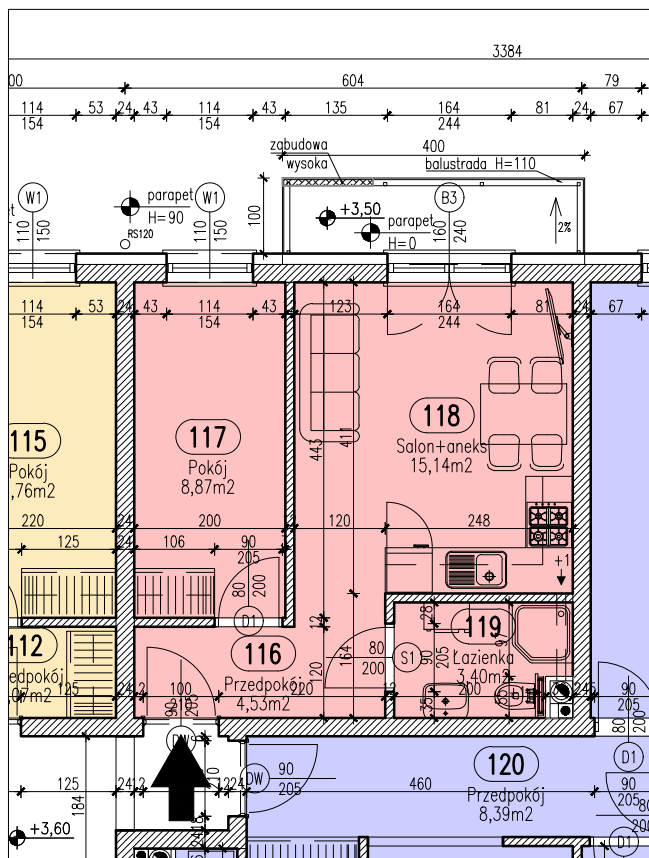

Położenie mieszkania w bloku

skala 1:1000



MIESZKANIE 04

ZESTAWIENIE POWIERZCHNI

Numer	Nazwa	Powierzchnia
116	Przedpokój	4,53m ²
117	Pokój	8,87m ²
118	Salon+aneks	15,14m ²
119	Łazienka	3,40m ²
		31,94m ²



Piętro I

Mieszkanie 4

Gdynia, ul. Makuszyńskiego

UWAGA: Podane wymiary balkonu dotyczą płyty balkonu, nie uwzględniają barierki i ewentualnej obudowy.