


RZUT MIESZKANIA

skala 1:100

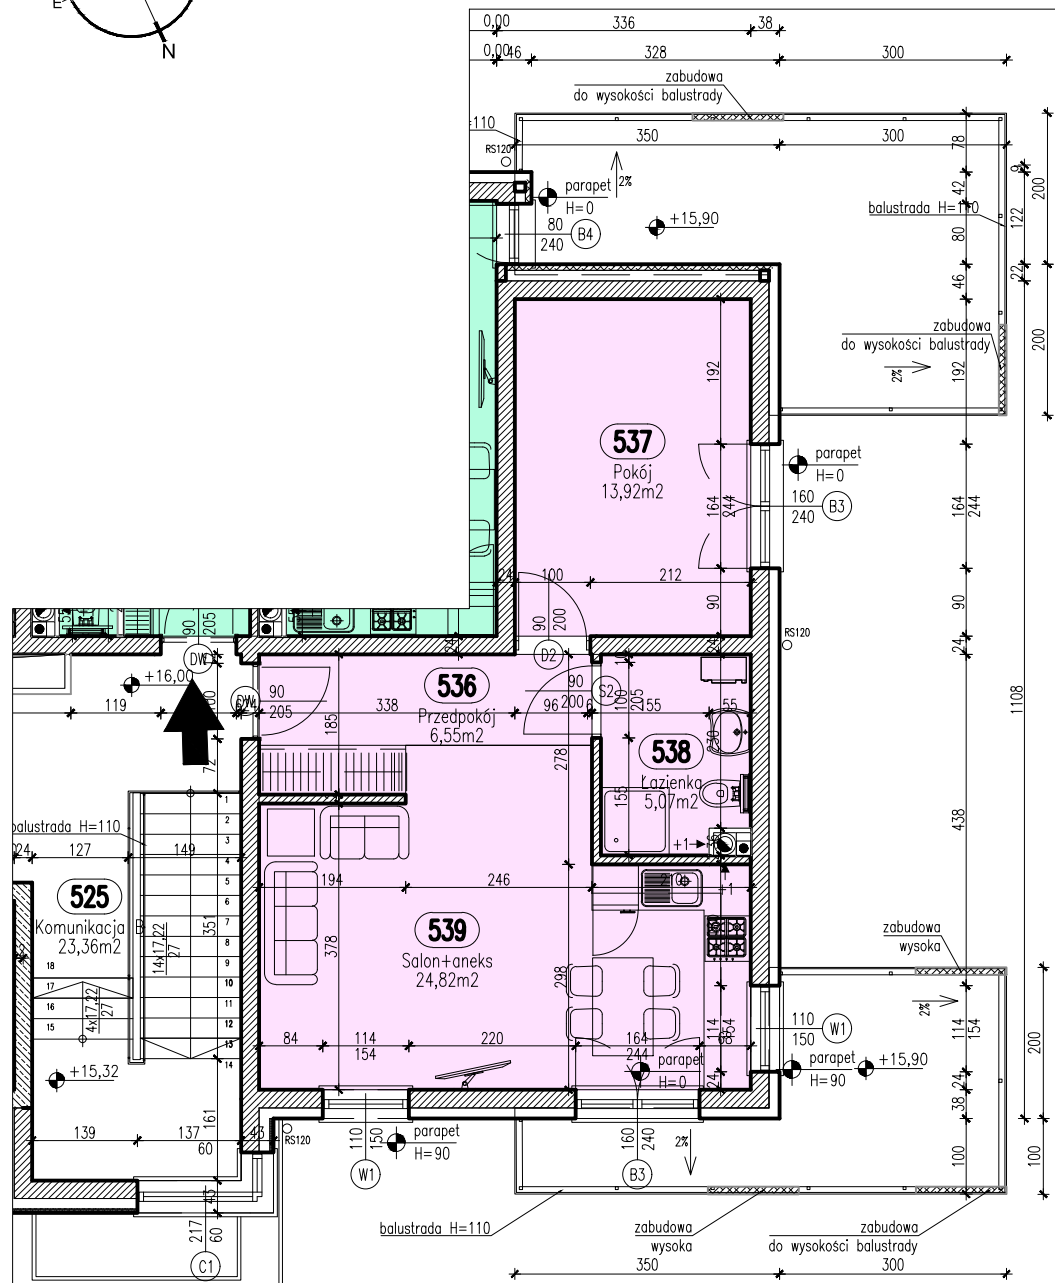

UWAGA: Podane wymiary balkonu dotyczą płyty balkonu, nie uwzględniają barierki i ewentualnej obudowy.

Położenie mieszkania w bloku
skala 1:1000



MIESZKANIE 40

Zestawienie pomieszczeń

Numer	Nazwa	Powierzchnia
536	Przedpokój	6,55m ²
537	Pokój	13,92m ²
538	Łazienka	5,07m ²
539	Salon+aneks	24,82m ²
		50,35m ²



Piętro V

Mieszkanie 40

Gdynia, ul. Makuszyńskiego