


RZUT MIESZKANIA skala 1:100

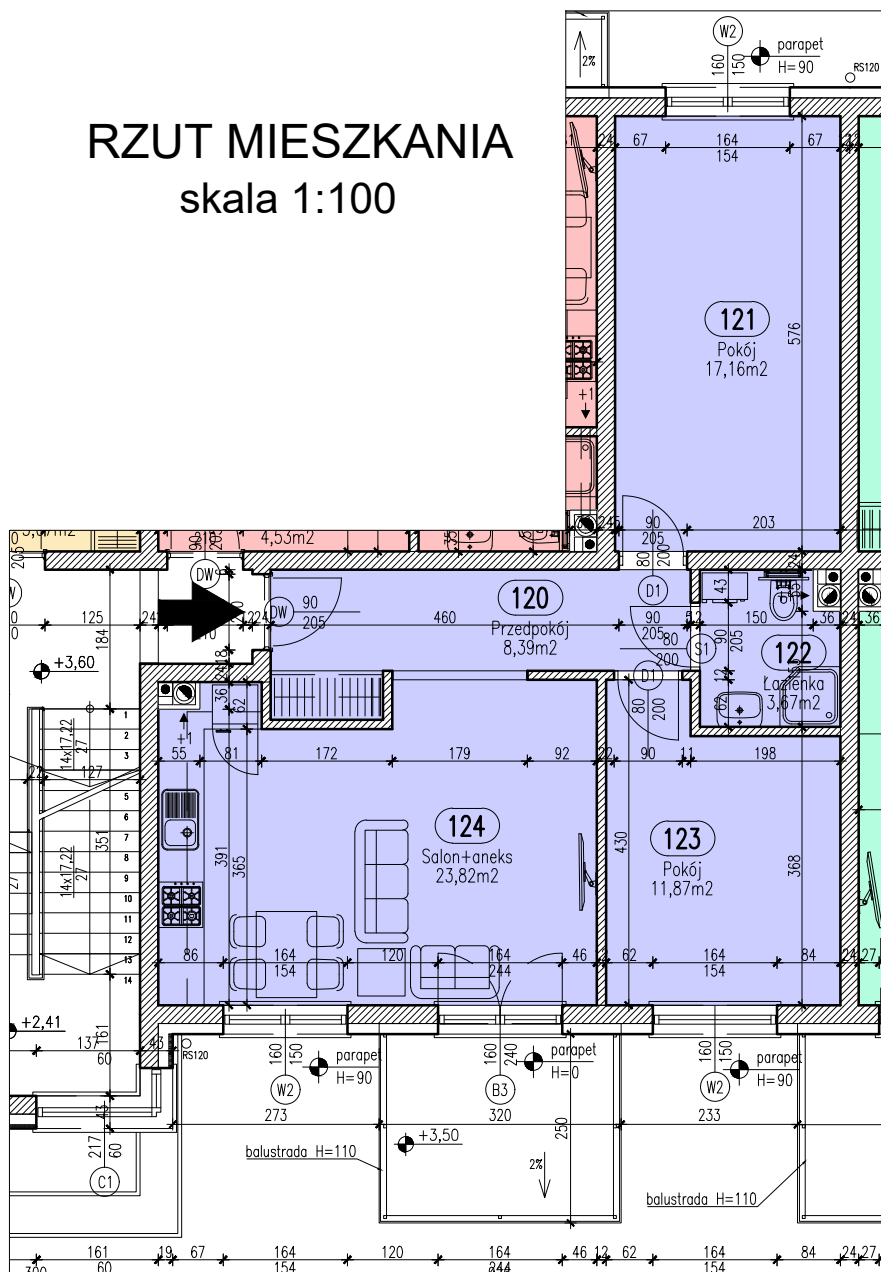

Położenie mieszkania w bloku skala 1:1000



MIESZKANIE 05

ZESTAWIENIE POWIERZCHNI

Numer	Nazwa	Powierzchnia
120	Przedpokój	8,39m ²
121	Pokój	17,16m ²
122	Łazienka	3,67m ²
123	Pokój	11,87m ²
124	Salon+aneks	23,82m ²
		64,91m ²



Piętro I

Mieszkanie 5

Gdynia, ul. Makuszyńskiego

UWAGA: Podane wymiary balkonu dotyczą płyty balkonu, nie uwzględniają barierki i ewentualnej obudowy.