


# RZUT MIESZKANIA

skala 1:100

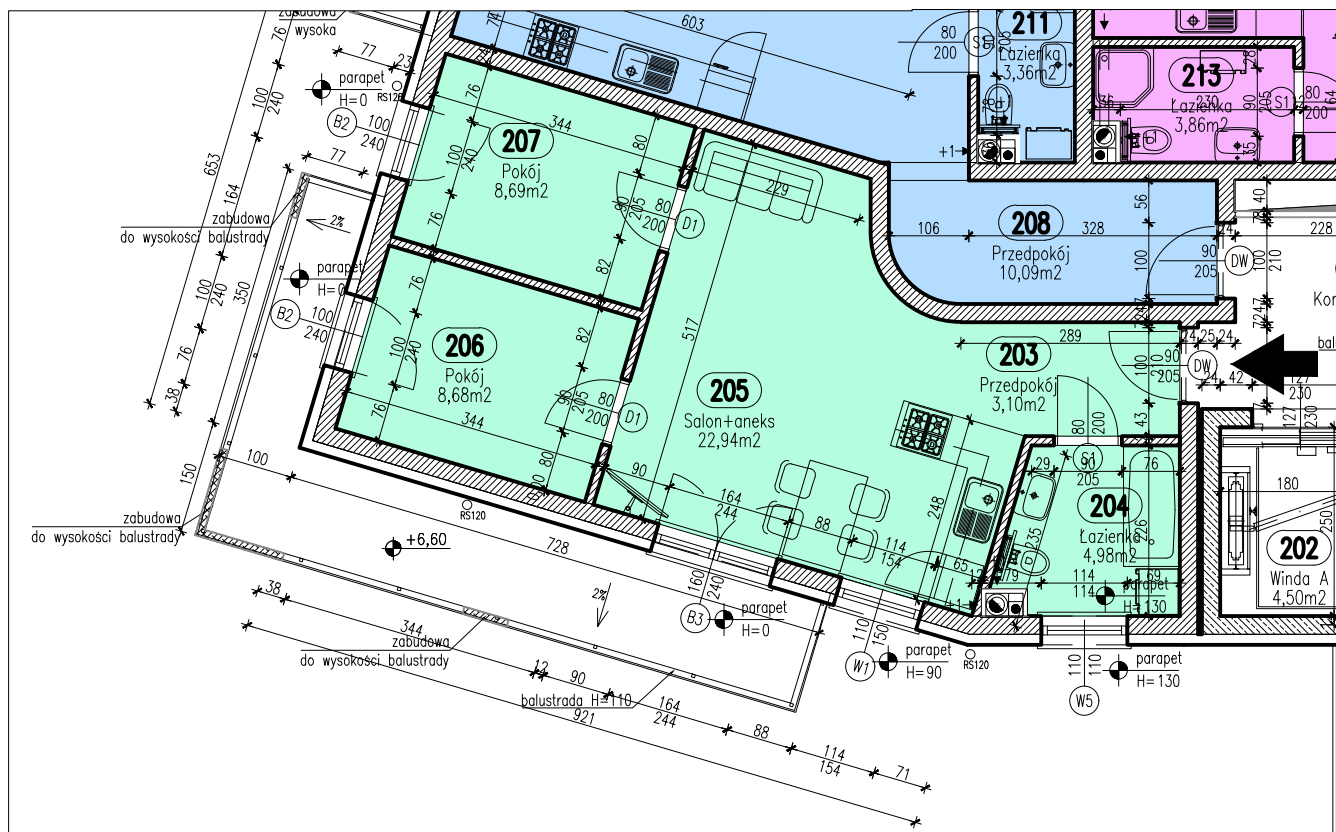

Położenie mieszkania w bloku  
skala 1:1000



MIESZKANIE 06

## ZESTAWIENIE POWIERZCHNI

| Numer | Nazwa       | Powierzchnia        |
|-------|-------------|---------------------|
| 203   | Przedpokój  | 3,10m <sup>2</sup>  |
| 204   | Łazienka    | 4,98m <sup>2</sup>  |
| 205   | Salon+aneks | 22,94m <sup>2</sup> |
| 206   | Pokój       | 8,68m <sup>2</sup>  |
| 207   | Pokój       | 8,69m <sup>2</sup>  |
|       |             | 48,39m <sup>2</sup> |



Piętro II

Mieszkanie 6

Gdynia, ul. Makuszyńskiego

UWAGA: Podane wymiary balkonu dotyczą płyty balkonu, nie uwzględniają barierek i ewentualnej obudowy.