



RZUT MIESZKANIA

skala 1:100

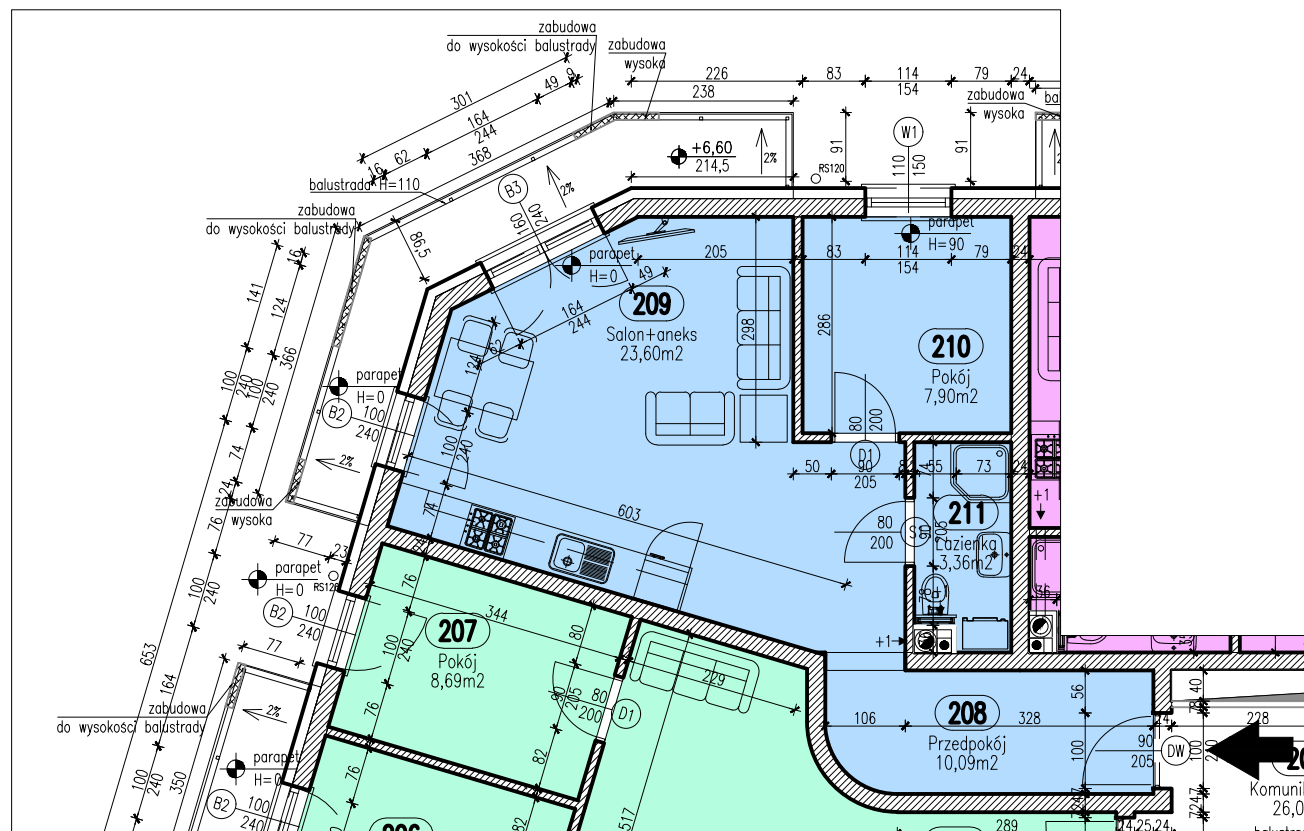

Położenie mieszkania w bloku
skala 1:1000

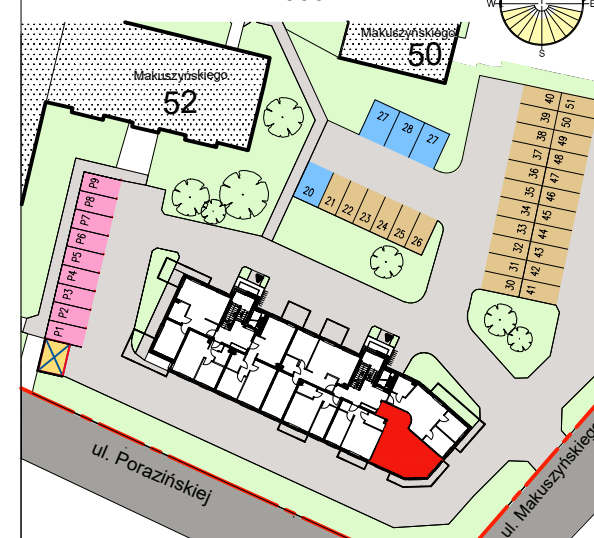

MIESZKANIE 07

ZESTAWIENIE POWIERZCHNI		
Numer	Nazwa	Powierzchnia
208	Przedpokój	10,09m ²
209	Salon+aneks	23,60m ²
210	Pokój	7,90m ²
211	Łazienka	3,36m ²
		44,95m ²



Piętro II

Mieszkanie 7

Gdynia, ul. Makuszyńskiego

UWAGA: Podane wymiary balkonu dotyczą płyty balkonu, nie uwzględniają barierki i ewentualnej obudowy.