


RZUT MIESZKANIA

skala 1:100

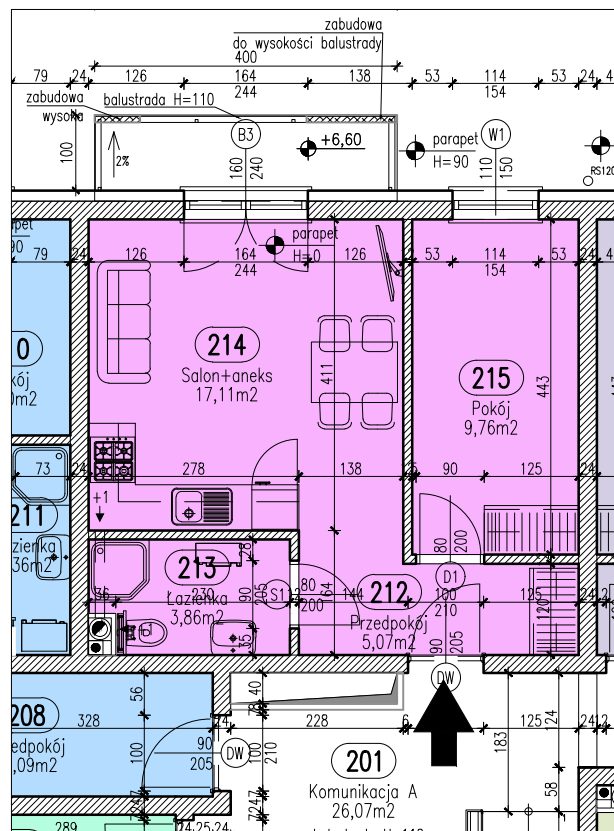

Położenie mieszkania w bloku

skala 1:1000



MIESZKANIE 08

ZESTAWIENIE POWIERZCHNI		
Numer	Nazwa	Powierzchnia
212	Przedpokój	5,07m²
213	Łazienka	3,86m²
214	Salon+aneks	17,11m²
215	Pokój	9,76m²
		35,80m²



Piętro II

Mieszkanie 8

Gdynia, ul. Makuszyńskiego

UWAGA: Podane wymiary balkonu dotyczą płyty balkonu, nie uwzględniają barierek i ewentualnej obudowy.