


RZUT MIESZKANIA skala 1:100

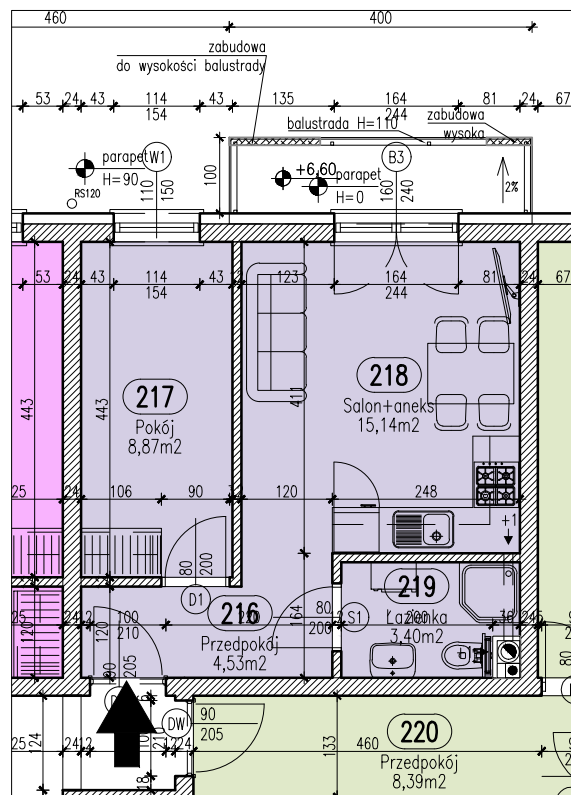

Położenie mieszkania w bloku skala 1:1000



MIESZKANIE 09

ZESTAWIENIE POWIERZCHNI

Numer	Nazwa	Powierzchnia
216	Przedpokój	4,53m ²
217	Pokój	8,87m ²
218	Salon+aneks	15,14m ²
219	Łazienka	3,40m ²
		31,94m ²



Piętro II

Mieszkanie 9

Gdynia, ul. Makuszyńskiego

UWAGA: Podane wymiary balkonu dotyczą płyty balkonu, nie uwzględniają barierek i ewentualnej obudowy.