


RZUT MIESZKANIA skala 1:100

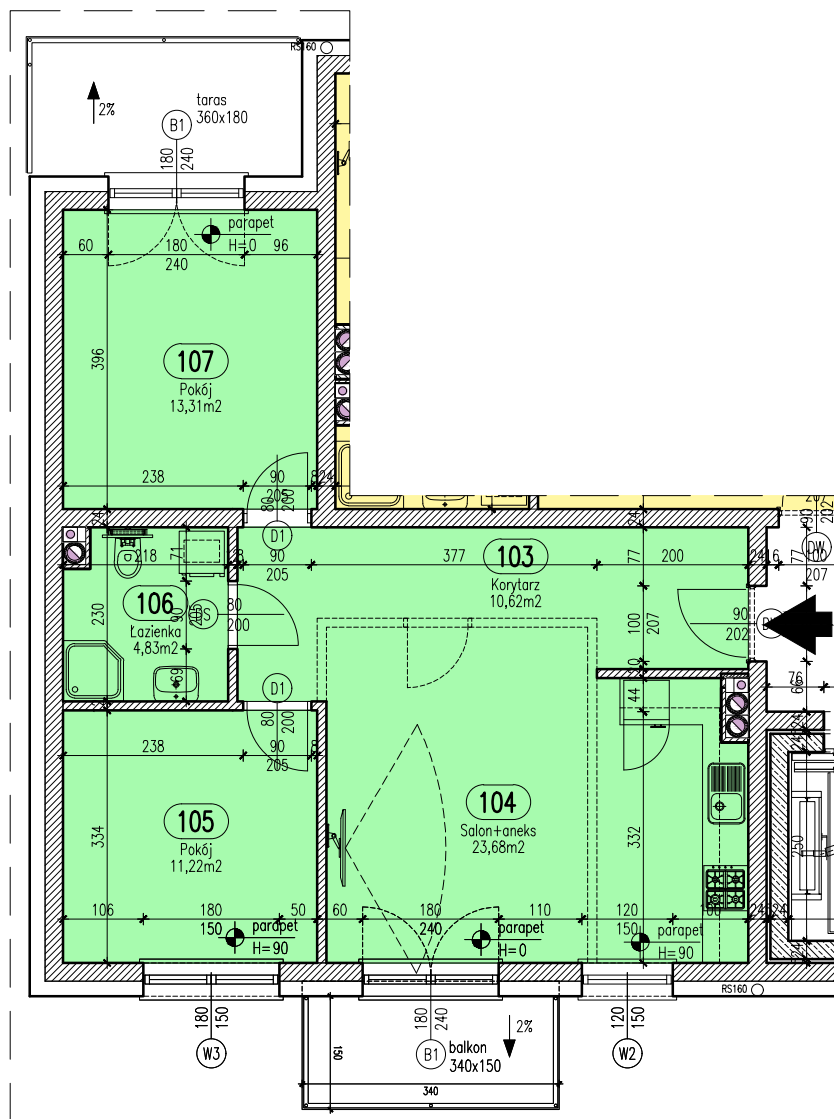

UWAGA: Podane wymiary balkonu dotyczą płyty balkonu, nie uwzględniają barierki i ścianek.



Mieszkanie 1

Zestawienie pomieszczeń

Numer	Nazwa	Powierzchnia
103	Korytarz	10,62m ²
104	Salon+aneks	23,68m ²
105	Pokój	11,22m ²
106	Łazienka	4,83m ²
107	Pokój	13,31m ²
		63,66m ²



Blok A

Piętro I

Mieszkanie 1

Włocławek, ul. Kapitulna 12