


## RZUT MIESZKANIA skala 1:100

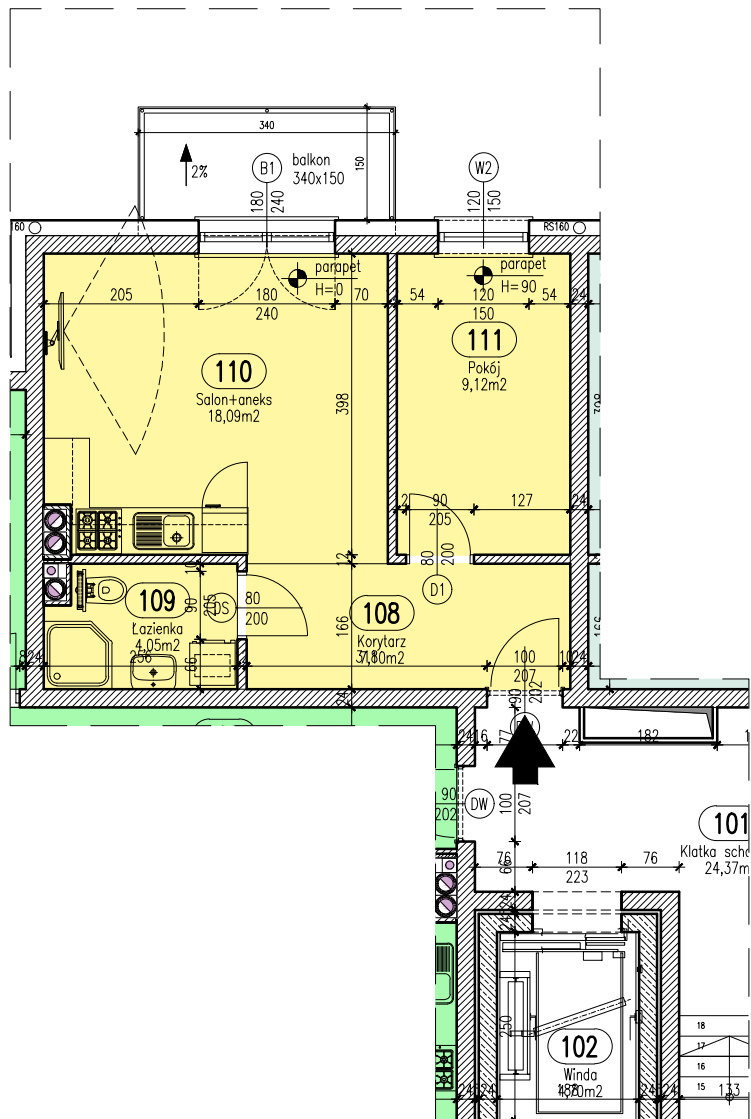

UWAGA: Podane wymiary balkonu dotyczą płyty balkonu, nie uwzględniają barierki i ścianek.



### Mieszkanie 2

#### Zestawienie pomieszczeń

| Numer | Nazwa       | Powierzchnia        |
|-------|-------------|---------------------|
| 108   | Korytarz    | 7,10m <sup>2</sup>  |
| 109   | Łazienka    | 4,05m <sup>2</sup>  |
| 110   | Salon+aneks | 18,09m <sup>2</sup> |
| 111   | Pokój       | 9,12m <sup>2</sup>  |
|       |             | 38,36m <sup>2</sup> |



Blok A

Piętro I

Mieszkanie 2

Włocławek, ul. Kapitulna 12