


RZUT MIESZKANIA skala 1:100

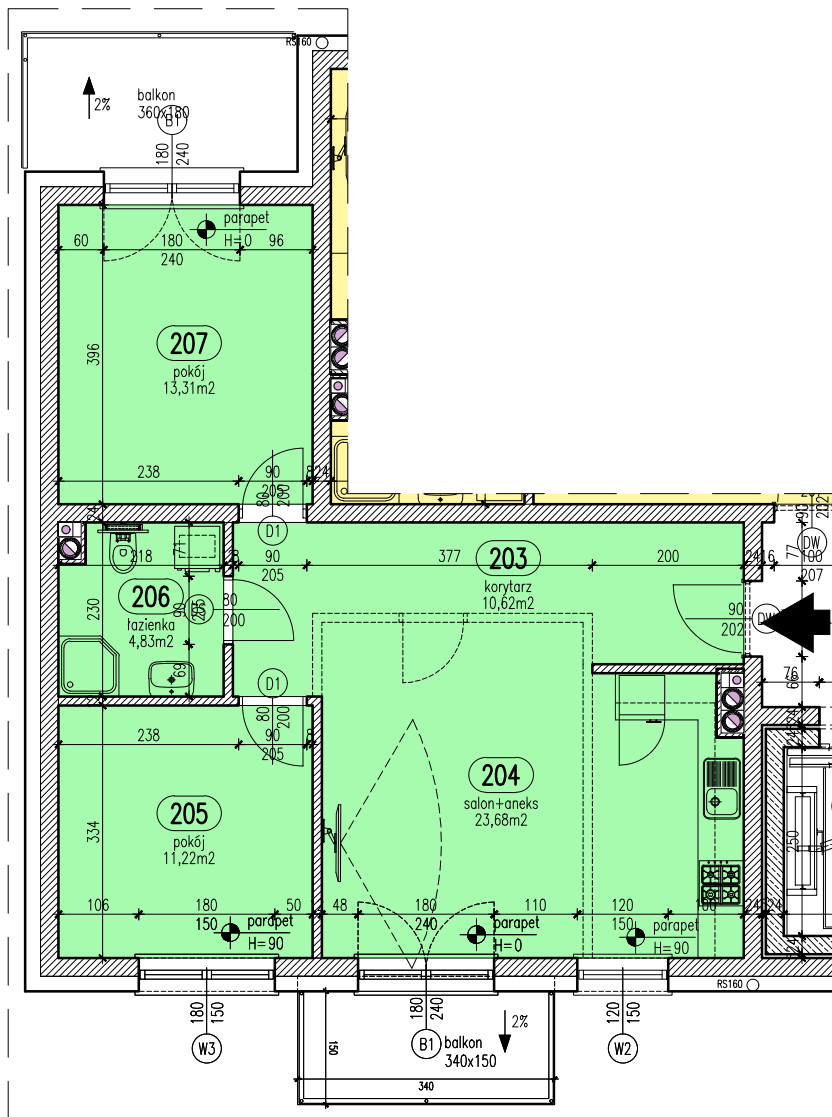

UWAGA: Podane wymiary balkonu dotyczą płyty balkonu, nie uwzględniają barierki i ścianek.



Mieszkanie 5

Zestawienie pomieszczeń

Numer	Nazwa	Powierzchnia
203	korytarz	10,62m ²
204	salon+aneks	23,68m ²
205	pokój	11,22m ²
206	łazienka	4,83m ²
207	pokój	13,31m ²
		63,66m ²



Blok A

Piętro II

Mieszkanie 5

Włocławek, ul. Kapitulna 12