


RZUT MIESZKANIA skala 1:100

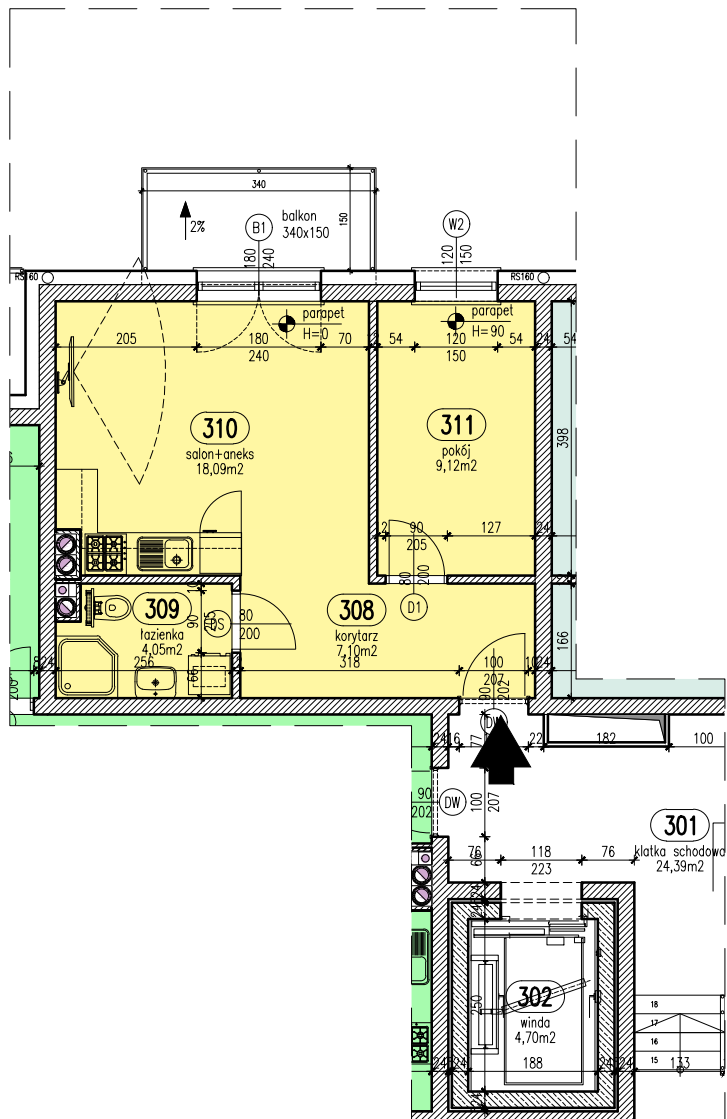

UWAGA: Podane wymiary balkonu dotyczą płyty balkonu, nie uwzględniają barierki i ścianek.



Mieszkanie 10

Zestawienie pomieszczeń

Numer	Nazwa	Powierzchnia
308	korytarz	7,10m ²
309	łazienka	4,05m ²
310	salon+aneks	18,09m ²
311	pokój	9,12m ²
		38,36m ²



Blok A

Piętro III

Mieszkanie 10

Włocławek, ul. Kapitulna 12