


RZUT MIESZKANIA skala 1:100

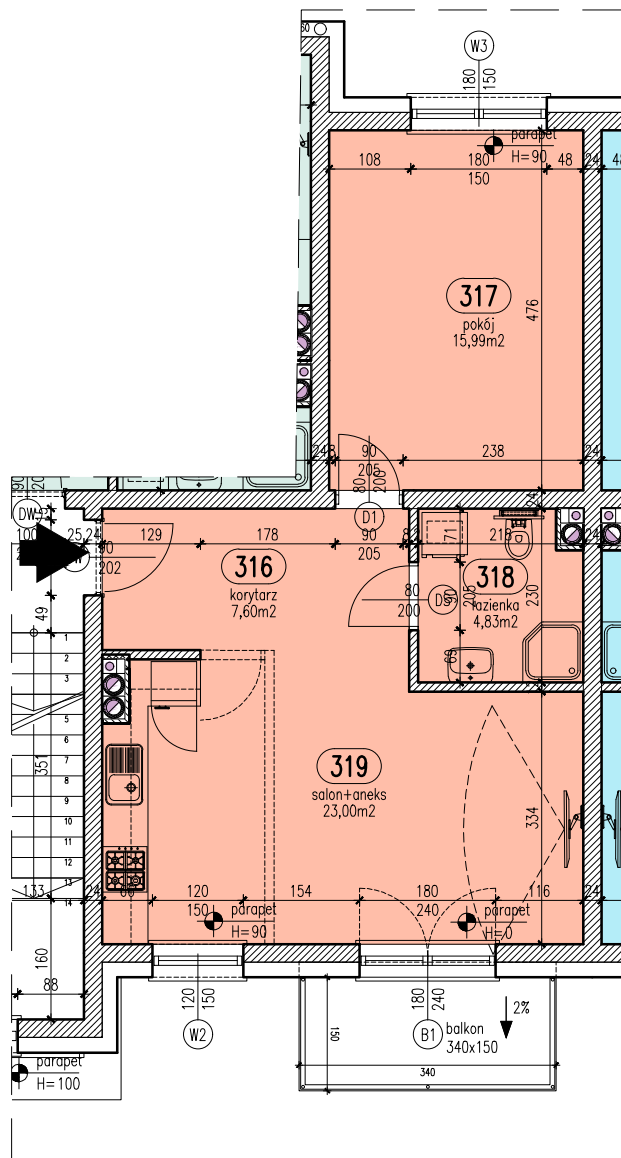

UWAGA: Podane wymiary balkonu dotyczą płyty balkonu, nie uwzględniają barierek i ścianek.



Mieszkanie 12

Zestawienie pomieszczeń

Numer	Nazwa	Powierzchnia
316	korytarz	7,60m ²
317	pokój	15,99m ²
318	łazienka	4,83m ²
319	salon+aneks	23,00m ²
		51,42m ²



Blok A

Piętro III

Mieszkanie 12

Włocławek, ul. Kapitulna 12