


RZUT MIESZKANIA skala 1:100

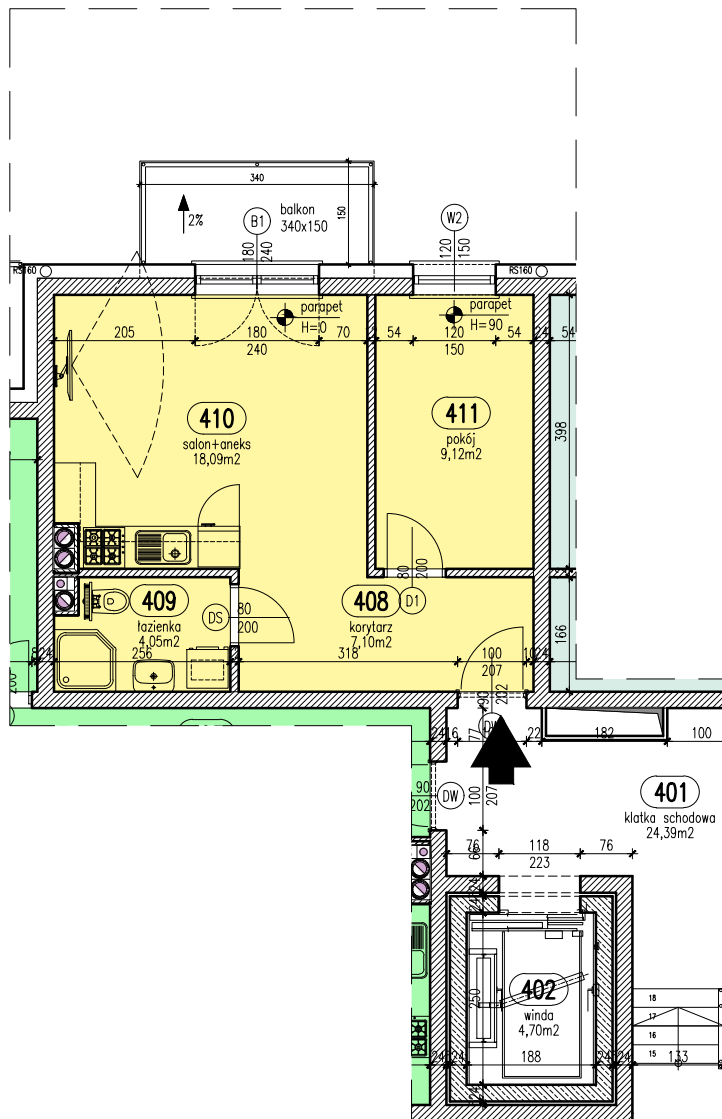

UWAGA: Podane wymiary balkonu dotyczą płyty balkonu, nie uwzględniają barierki i ścianek.



Mieszkanie 14

Zestawienie pomieszczeń

Numer	Nazwa	Powierzchnia
408	korytarz	7,10m ²
409	łazienka	4,05m ²
410	salon+aneks	18,09m ²
411	pokój	9,12m ²
		38,36m ²



Blok A

Piętro IV

Mieszkanie 14

Włocławek, ul. Kapitulna 12