


RZUT MIESZKANIA skala 1:100

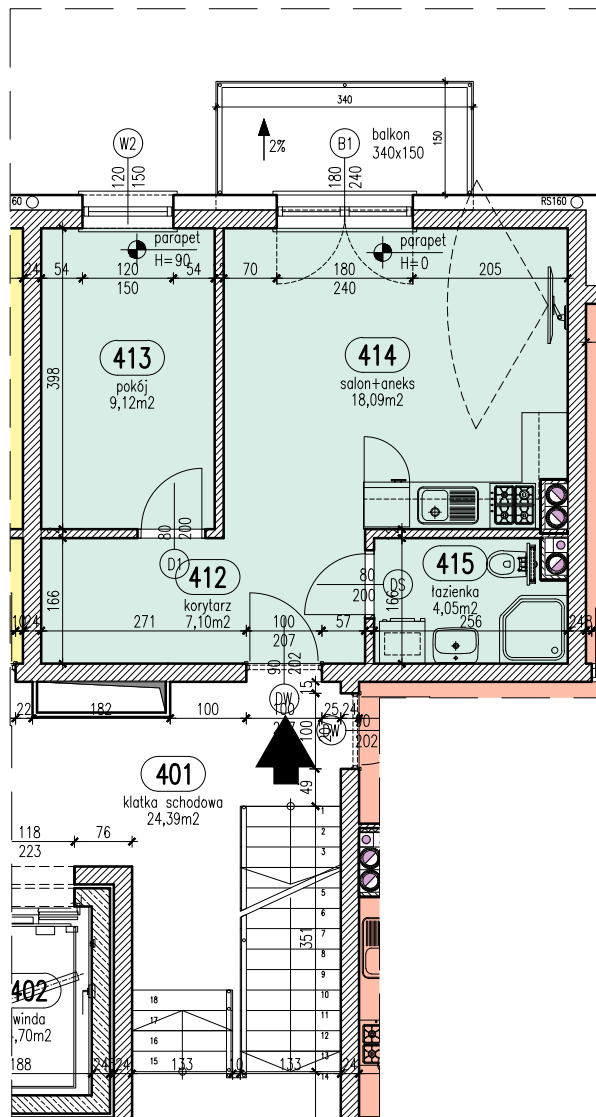

UWAGA: Podane wymiary balkonu dotyczą płyty balkonu, nie uwzględniają barierki i ścianek.



Mieszkanie 15		
Zestawienie pomieszczeń		
Numer	Nazwa	Powierzchnia
412	korytarz	7,10m ²
413	pokój	9,12m ²
414	salon+aneks	18,09m ²
415	łazienka	4,05m ²
		38,36m ²



Blok A

Piętro IV

Mieszkanie 15

Włocławek, ul. Kapitulna 12