


RZUT MIESZKANIA skala 1:100

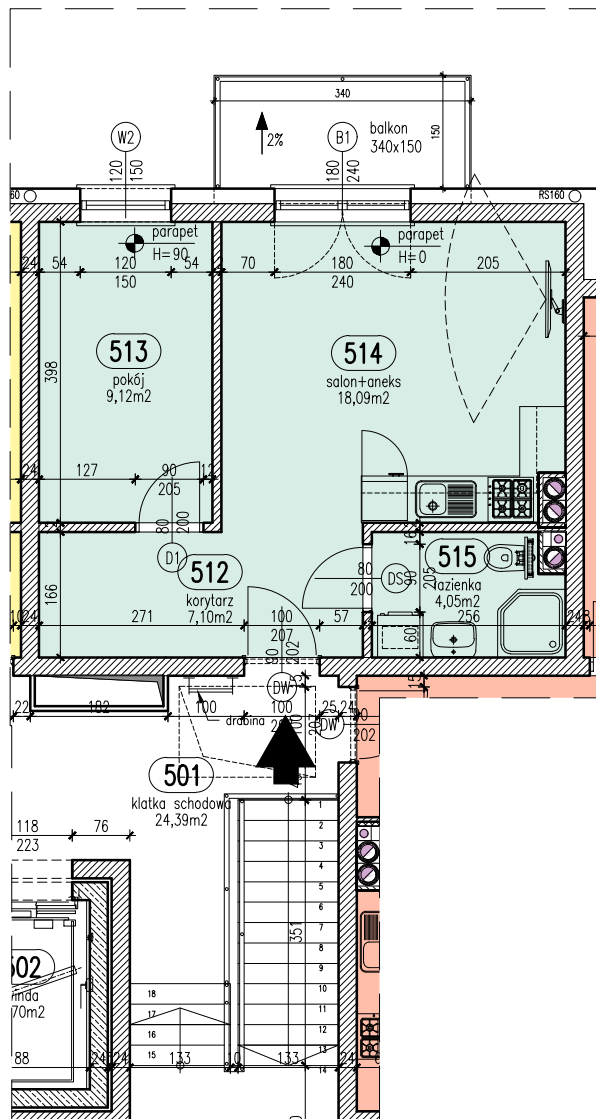

UWAGA: Podane wymiary balkonu dotyczą płyty balkonu, nie uwzględniają barierki i ścianek.



Mieszkanie 19

Zestawienie pomieszczeń

Numer	Nazwa	Powierzchnia
512	korytarz	7,10m ²
513	pokój	9,12m ²
514	salon+aneks	18,09m ²
515	łazienka	4,05m ²
		38,36m ²



Blok A

Piętro V

Mieszkanie 19

Włocławek, ul. Kapitulna 12