


RZUT MIESZKANIA skala 1:100

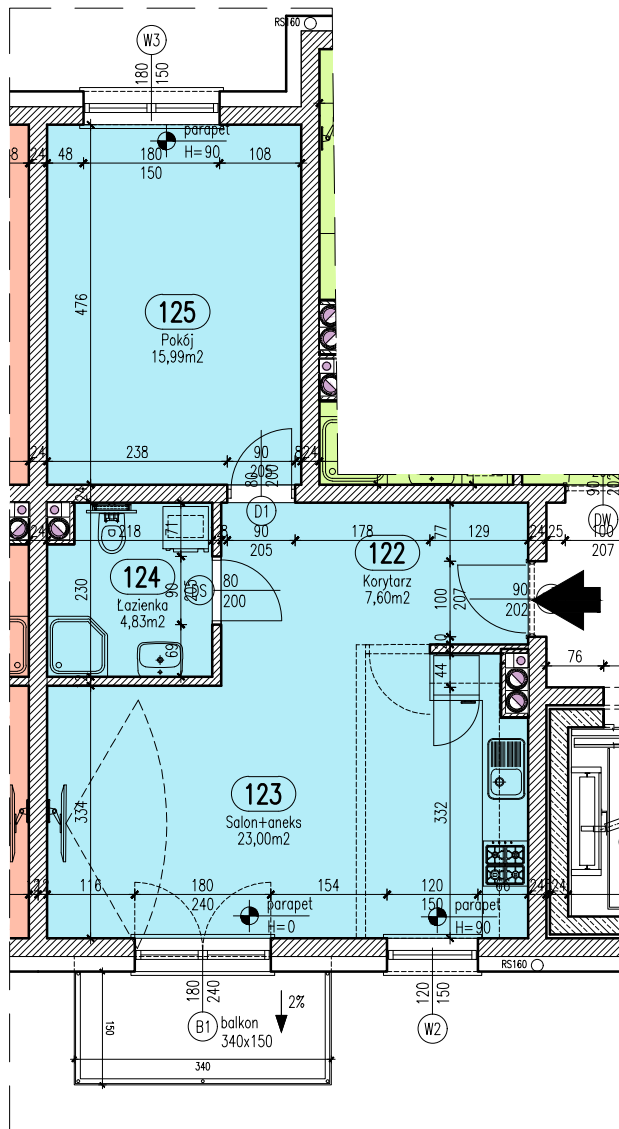

UWAGA: Podane wymiary balkonu dotyczą płyty balkonu, nie uwzględniają barierki i ścianek.



Mieszkanie 21

Zestawienie pomieszczeń

Numer	Nazwa	Powierzchnia
122	Korytarz	7,60m ²
123	Salon+aneks	23,00m ²
124	Łazienka	4,83m ²
125	Pokój	15,99m ²
		51,42m ²



Blok A

Piętro I

Mieszkanie 21

Włocławek, ul. Kapitulna 12