


RZUT MIESZKANIA skala 1:100

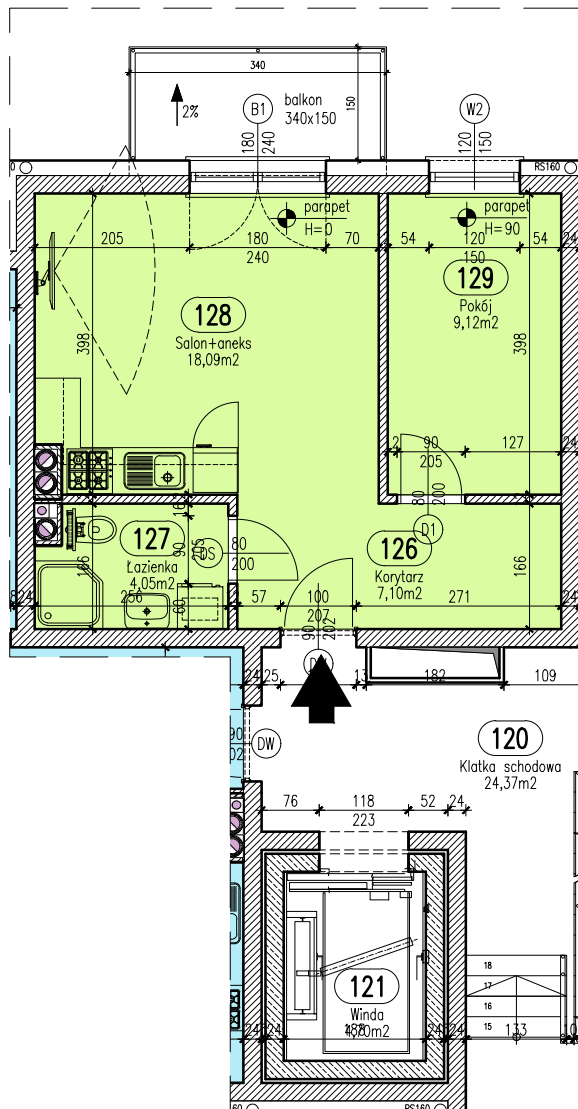

UWAGA: Podane wymiary balkonu dotyczą płyty balkonu, nie uwzględniają barierki i ścianek.



Mieszkanie 22

Zestawienie pomieszczeń

Numer	Nazwa	Powierzchnia
126	Korytarz	7,10m ²
127	Łazienka	4,05m ²
128	Salon+aneks	18,09m ²
129	Pokój	9,12m ²
		38,36m ²



Blok A

Piętro I

Mieszkanie 22

Włocławek, ul. Kapitulna 12