


RZUT MIESZKANIA skala 1:100

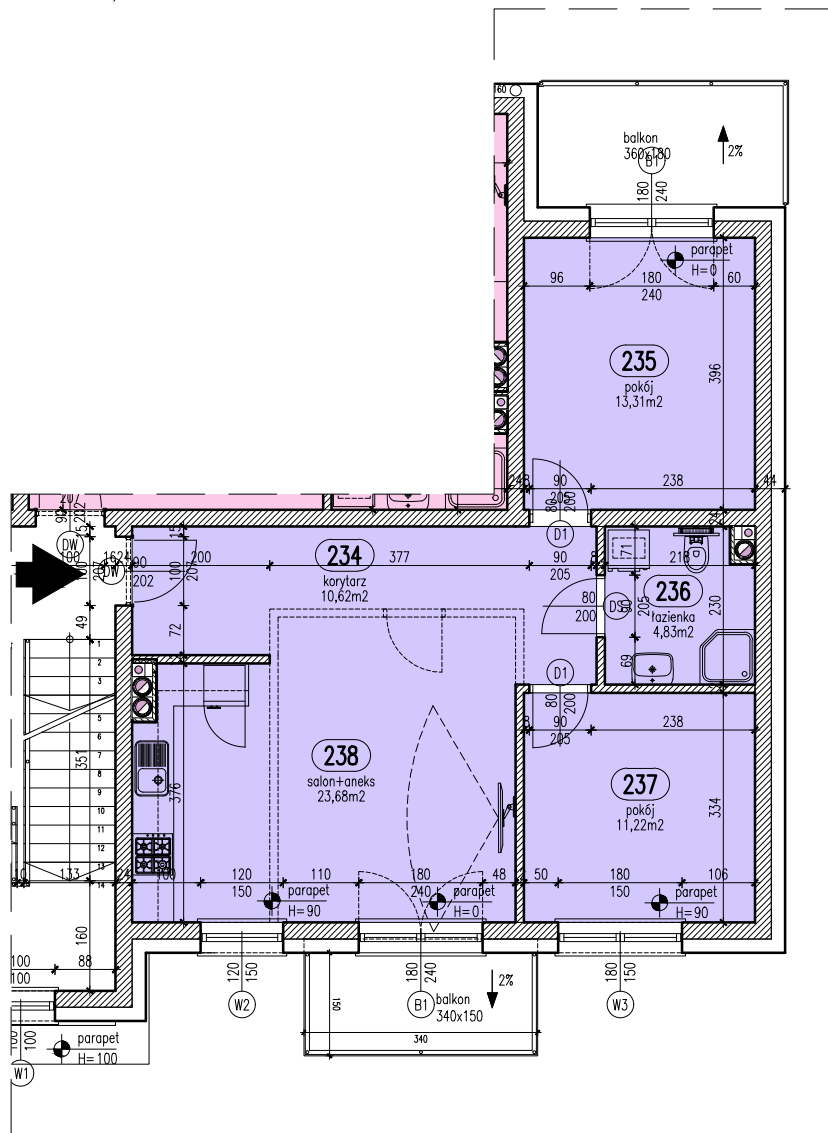

UWAGA: Podane wymiary balkonu dotyczą płyty balkonu, nie uwzględniają barierki i ścianek.

Położenie mieszkania w bloku skala 1:2000



Mieszkanie 28

Zestawienie pomieszczeń

Numer	Nazwa	Powierzchnia
234	korytarz	10,62m ²
235	pokój	13,31m ²
236	łazienka	4,83m ²
237	pokój	11,22m ²
238	salon+aneks	23,68m ²
		63,66m ²



Blok A

Piętro II

Mieszkanie 28

Włocławek, ul. Kapitulna 12