


## RZUT MIESZKANIA skala 1:100

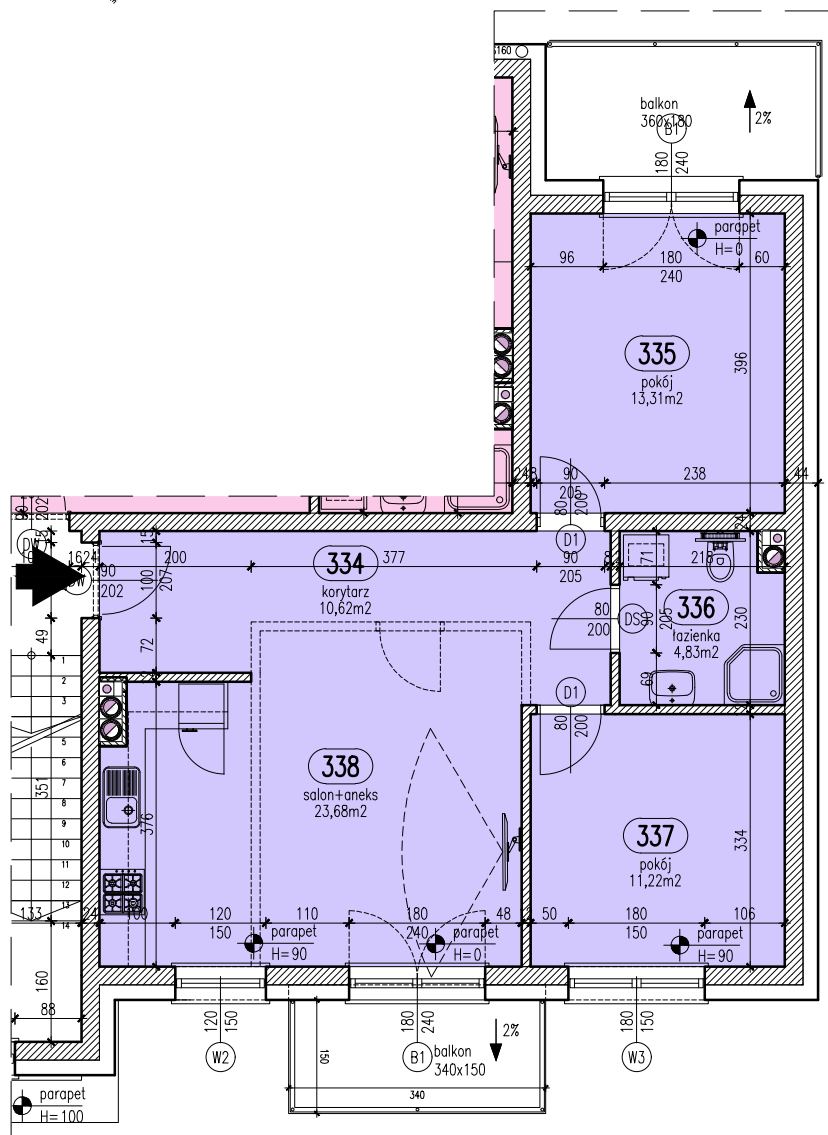

### Mieszkanie 32

#### Zestawienie pomieszczeń

| Numer | Nazwa       | Powierzchnia        |
|-------|-------------|---------------------|
| 334   | korytarz    | 10,62m <sup>2</sup> |
| 335   | pokój       | 13,31m <sup>2</sup> |
| 336   | łazienka    | 4,83m <sup>2</sup>  |
| 337   | pokój       | 11,22m <sup>2</sup> |
| 338   | salon+aneks | 23,68m <sup>2</sup> |
|       |             | 63,66m <sup>2</sup> |



Blok A

Piętro III

Mieszkanie 32

Włocławek, ul. Kapitulna 12

UWAGA: Podane wymiary balkonu dotyczą płyty balkonu, nie uwzględniają barierek i ścianek.