


RZUT MIESZKANIA skala 1:100

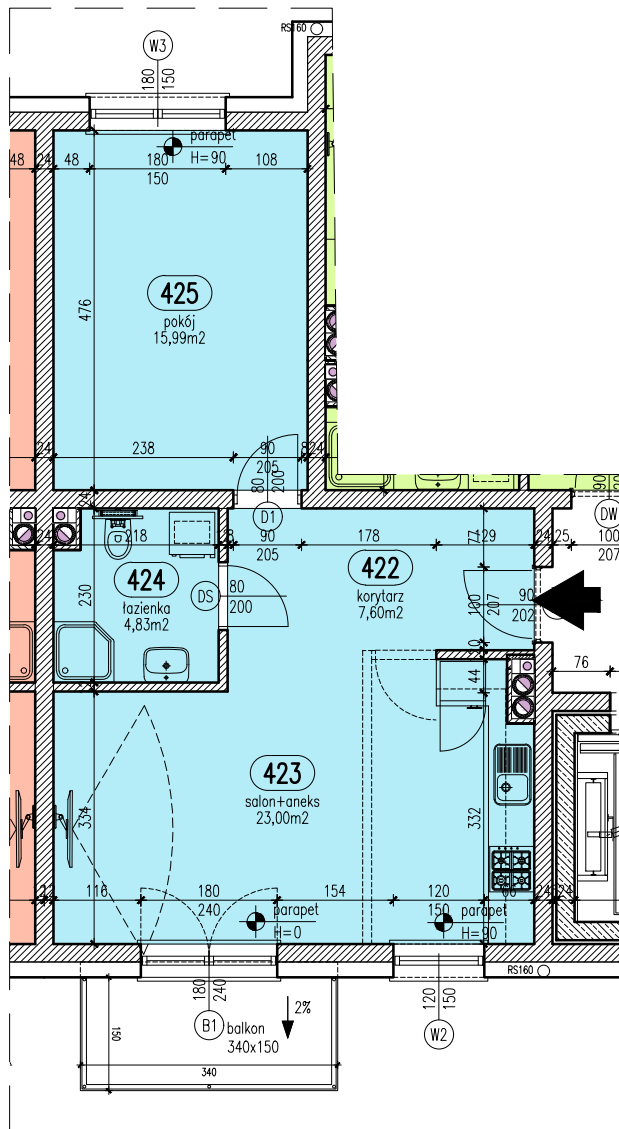

UWAGA: Podane wymiary balkonu dotyczą płyty balkonu, nie uwzględniają barierki i ścianek.



Mieszkanie 33

Zestawienie pomieszczeń

Numer	Nazwa	Powierzchnia
422	korytarz	7,60m ²
423	salon+aneks	23,00m ²
424	łazienka	4,83m ²
425	pokój	15,99m ²
		51,42m ²



Blok A

Piętro IV

Mieszkanie 33

Włocławek, ul. Kapitulna 12