


RZUT MIESZKANIA skala 1:100

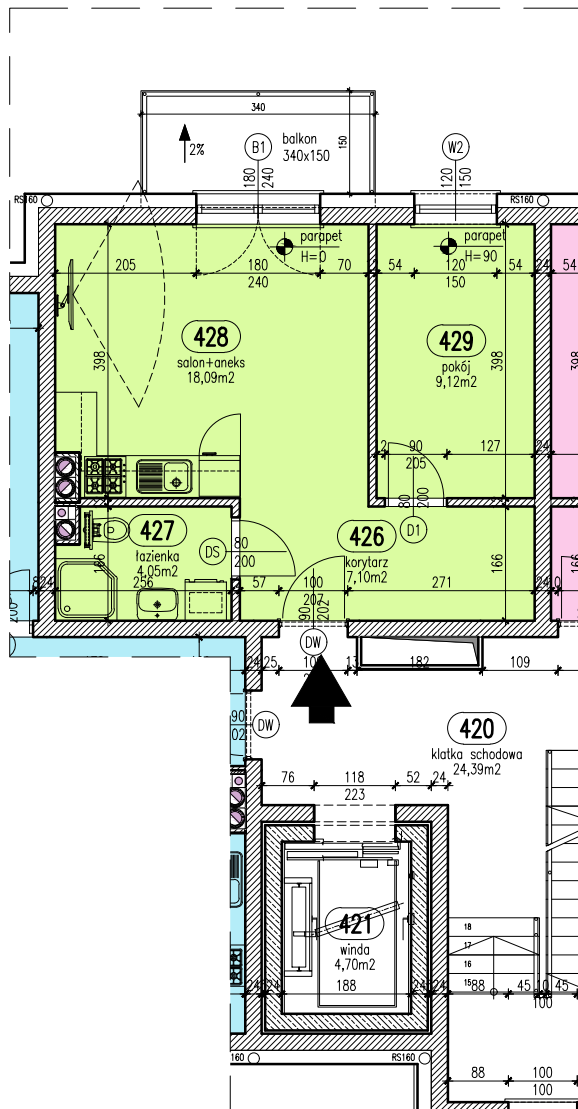

UWAGA: Podane wymiary balkonu dotyczą płyty balkonu, nie uwzględniają barierki i ścianek.



Mieszkanie 34

Zestawienie pomieszczeń

Numer	Nazwa	Powierzchnia
426	korytarz	7,10m ²
427	łazienka	4,05m ²
428	salon+aneks	18,09m ²
429	pokój	9,12m ²
		38,36m ²



Blok A

Piętro IV

Mieszkanie 34

Wrocław, ul. Kapitulna 12