


RZUT MIESZKANIA skala 1:100

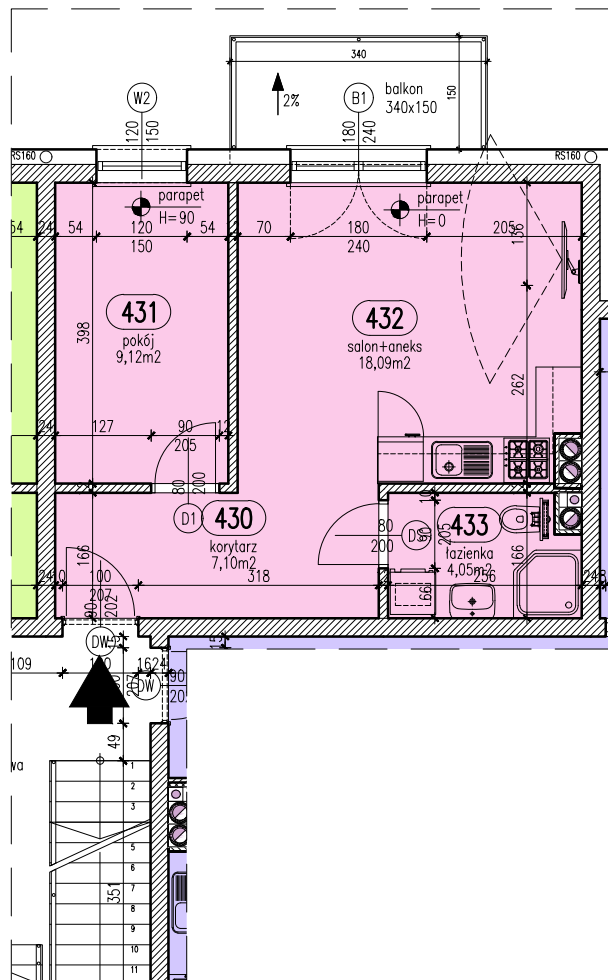

Mieszkanie 35

Zestawienie pomieszczeń

Numer	Nazwa	Powierzchnia
430	korytarz	7,10m²
431	pokój	9,12m²
432	salon+aneks	18,09m²
433	łazienka	4,05m²
		38,36m²



Blok A

Piętro IV

Mieszkanie 35

Włocławek, ul. Kapitulna 12

UWAGA: Podane wymiary balkonu dotyczą płyty balkonu, nie uwzględniają barierki i ścianek.