


RZUT MIESZKANIA skala 1:100

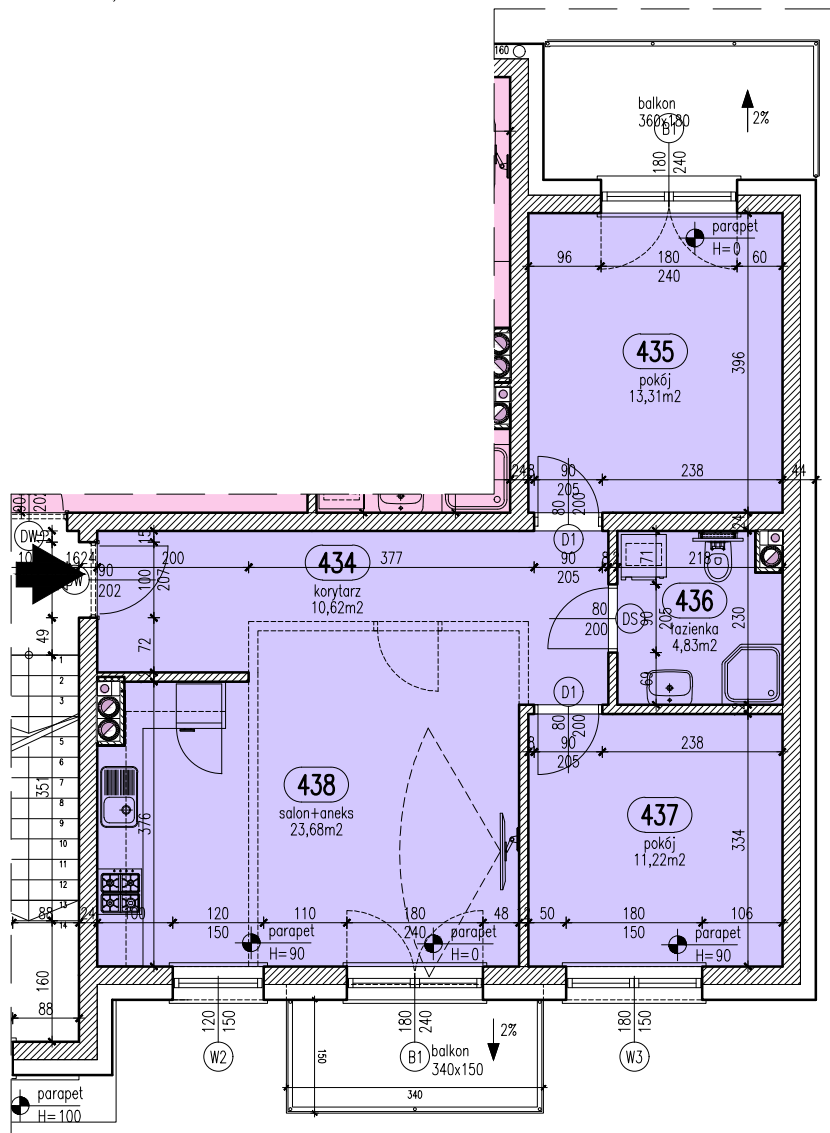

Mieszkanie 36

Zestawienie pomieszczeń

Numer	Nazwa	Powierzchnia
434	korytarz	10,62m ²
435	pokój	13,31m ²
436	łazienka	4,83m ²
437	pokój	11,22m ²
438	salon+aneks	23,68m ²
		63,66m ²



Blok A

Piętro IV

Mieszkanie 36

Włocławek, ul. Kapitulna 12

UWAGA: Podane wymiary balkonu dotyczą płyty balkonu, nie uwzględniają barierki i ścianek.