


RZUT MIESZKANIA skala 1:100

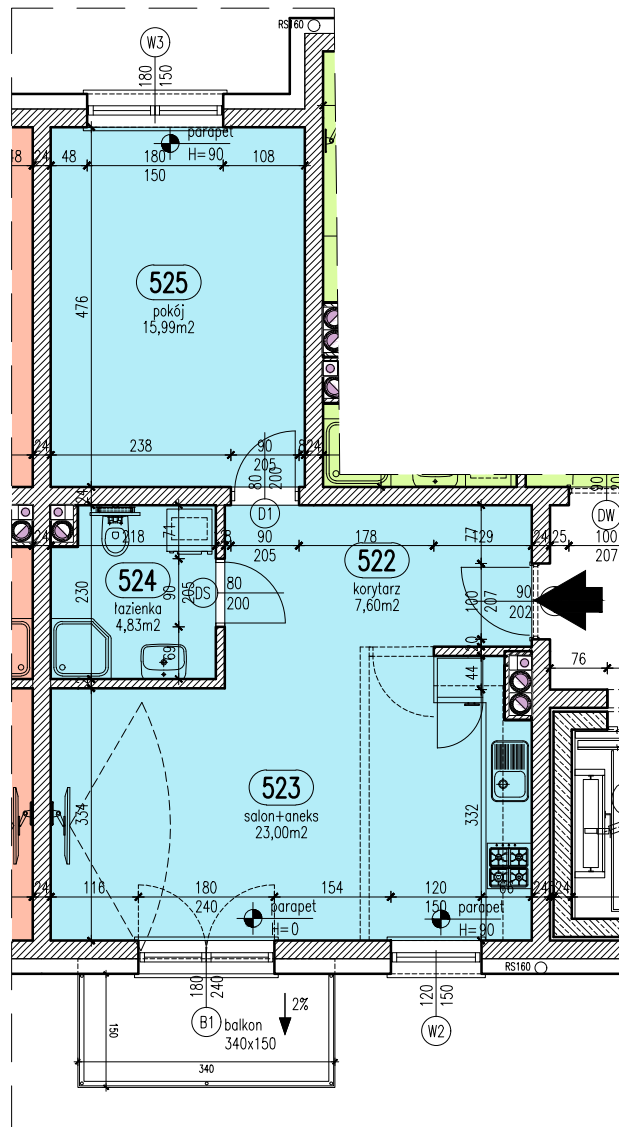

Mieszkanie 37

Zestawienie pomieszczeń

Numer	Nazwa	Powierzchnia
522	korytarz	7,60m ²
523	salon+aneks	23,00m ²
524	łazienka	4,83m ²
525	pokój	15,99m ²
		51,42m ²



Blok A

Piętro V

Mieszkanie 37

Włocławek, ul. Kapitulna 12

UWAGA: Podane wymiary balkonu dotyczą płyty balkonu, nie uwzględniają barier i ścianek.