


RZUT MIESZKANIA skala 1:100

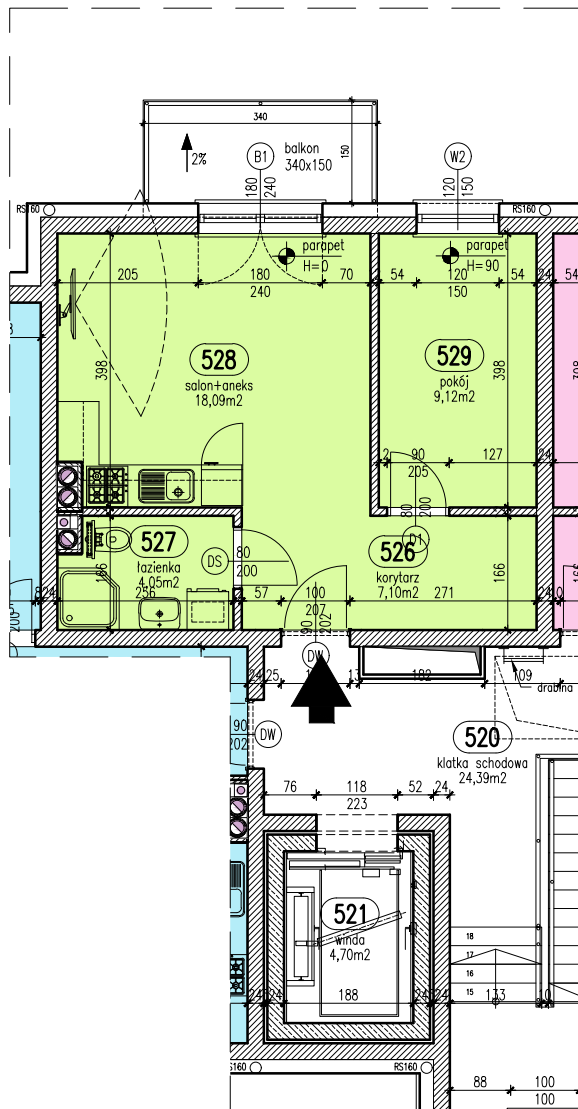

UWAGA: Podane wymiary balkonu dotyczą płyty balkonu, nie uwzględniają barierki i ścianek.



Mieszkanie 38

Zestawienie pomieszczeń

Numer	Nazwa	Powierzchnia
526	korytarz	7,10m ²
527	łazienka	4,05m ²
528	salon+aneks	18,09m ²
529	pokój	9,12m ²
		38,36m ²



Blok A

Piętro V

Mieszkanie 38

Włocławek, ul. Kapitulna 12