


RZUT MIESZKANIA skala 1:100

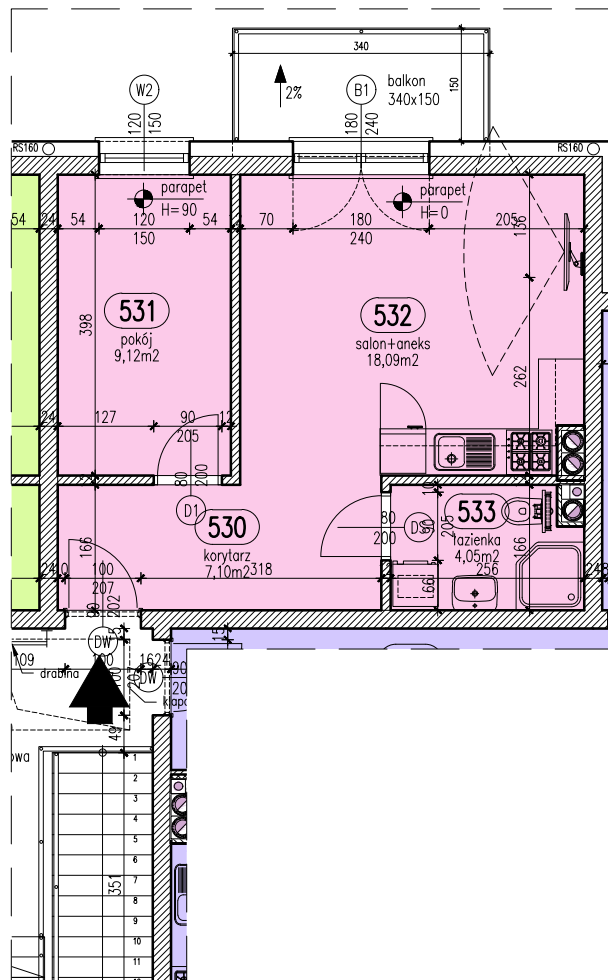

Mieszkanie 39

Zestawienie pomieszczeń

Numer	Nazwa	Powierzchnia
530	korytarz	7,10m ²
531	pokój	9,12m ²
532	salon+aneks	18,09m ²
533	łazienka	4,05m ²
		38,36m ²



Blok A

Piętro V

Mieszkanie 39

Włocławek, ul. Kapitulna 12

UWAGA: Podane wymiary balkonu dotyczą płyty balkonu, nie uwzględniają barier i ścianek.