


RZUT MIESZKANIA skala 1:100

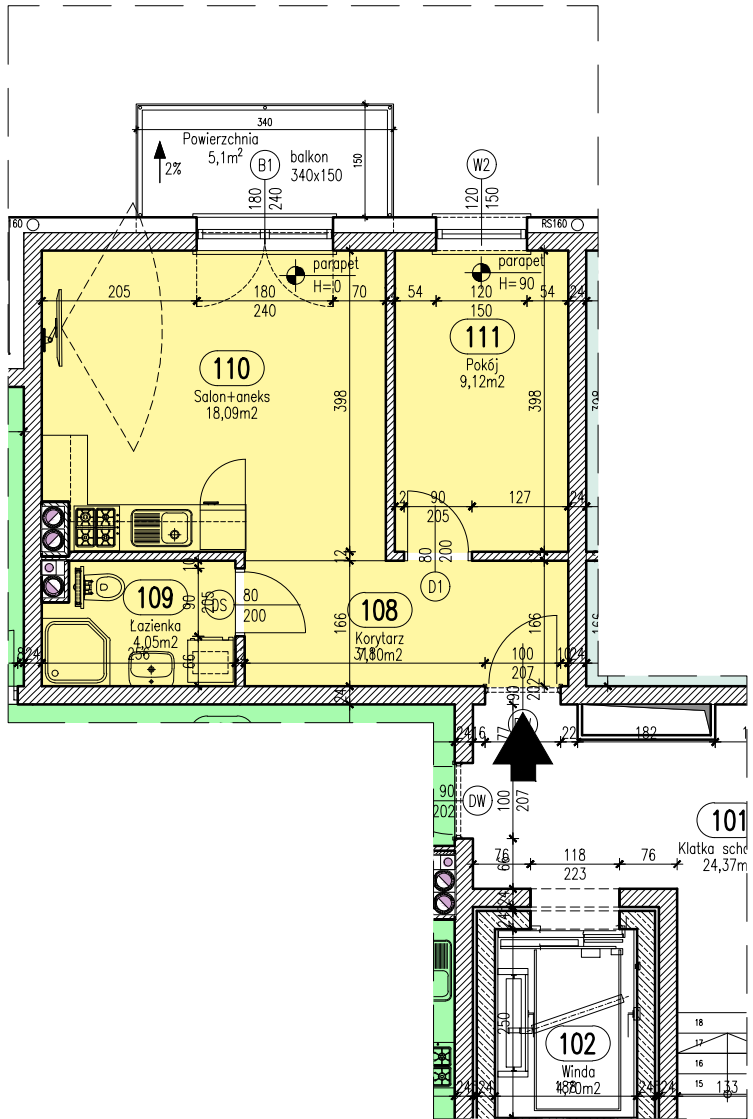

UWAGA: Podane wymiary balkonu dotyczą płyty balkonu, nie uwzględniają barierki i ścianek.



Mieszkanie 2

Zestawienie pomieszczeń

Numer	Nazwa	Powierzchnia
108	Korytarz	7,10m ²
109	Łazienka	4,05m ²
110	Salon+aneks	18,09m ²
111	Pokój	9,12m ²
		38,36m ²



Blok B

Piętro I

Mieszkanie 2

Włocławek, ul. Kapitulna 12