


RZUT MIESZKANIA skala 1:100

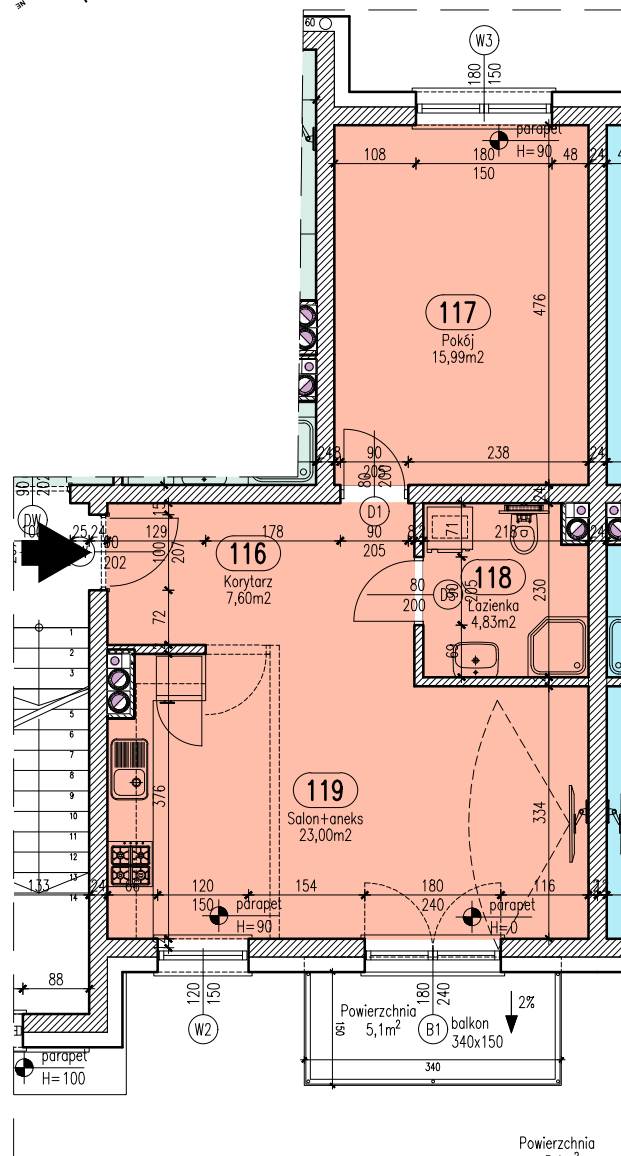

UWAGA: Podane wymiary balkonu dotyczą płyty balkonu, nie uwzględniają barierek i ścianek.



Mieszkanie 4

Zestawienie pomieszczeń

Numer	Nazwa	Powierzchnia
116	Korytarz	7,60m ²
117	Pokój	15,99m ²
118	Łazienka	4,83m ²
119	Salon+aneks	23,00m ²
		51,42m ²



Blok B

Piętro I

Mieszkanie 4

Włocławek, ul. Kapitulna 12