


RZUT MIESZKANIA skala 1:100

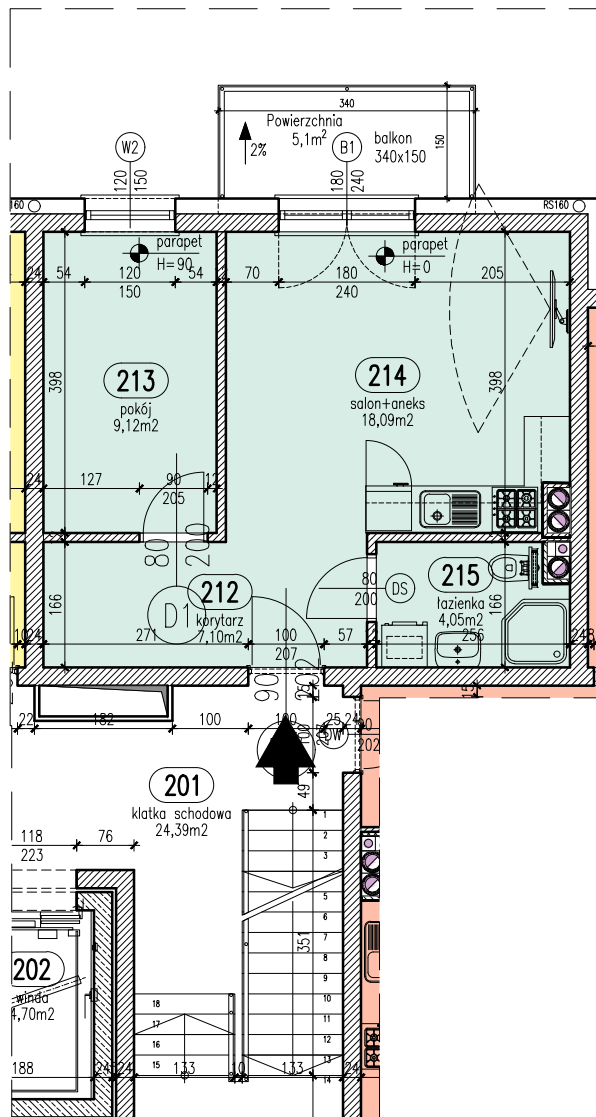

UWAGA: Podane wymiary balkonu dotyczą płyty balkonu, nie uwzględniają barierki i ścianek.



Mieszkanie 7

Zestawienie pomieszczeń

Numer	Nazwa	Powierzchnia
212	korytarz	7,10m ²
213	pokój	9,12m ²
214	salon+aneks	18,09m ²
215	łazienka	4,05m ²
		38,36m ²



Blok B

Piętro II

Mieszkanie 7

Włocławek, ul. Kapitulna 12