


RZUT MIESZKANIA skala 1:100

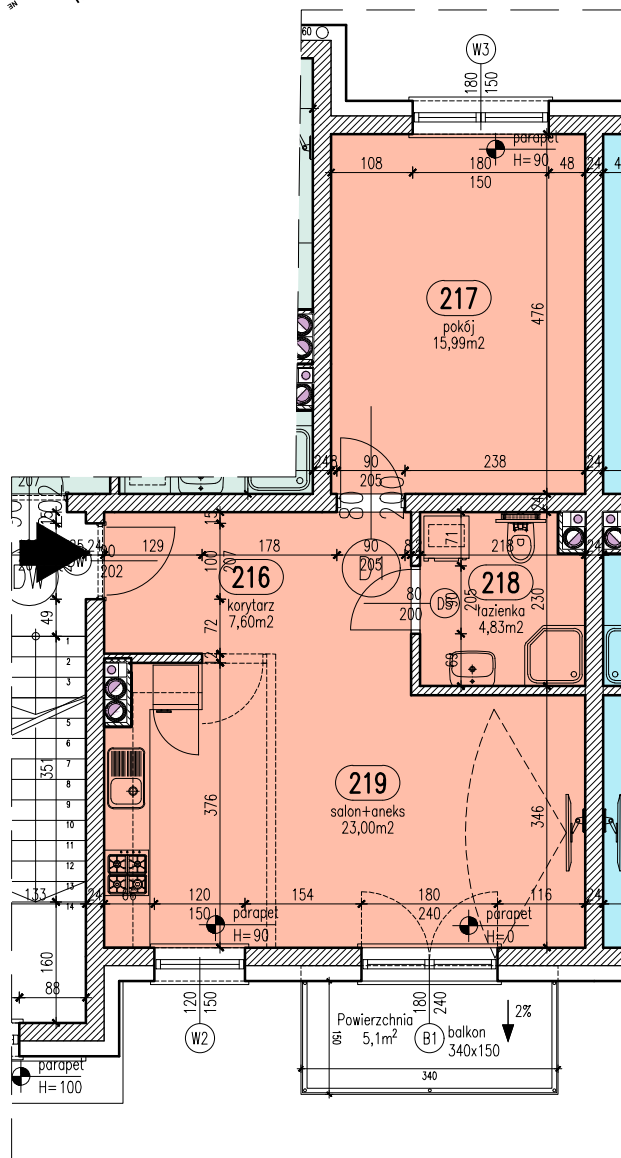

Mieszkanie 8

Zestawienie pomieszczeń

Numer	Nazwa	Powierzchnia
216	korytarz	7,60m ²
217	pokój	15,99m ²
218	łazienka	4,83m ²
219	salon+aneks	23,00m ²
		51,42m ²



Blok B

Piętro II

Mieszkanie 8

Włocławek, ul. Kapitulna 12

UWAGA: Podane wymiary balkonu dotyczą płyty balkonu, nie uwzględniają barierki i ścianek.