


RZUT MIESZKANIA skala 1:100

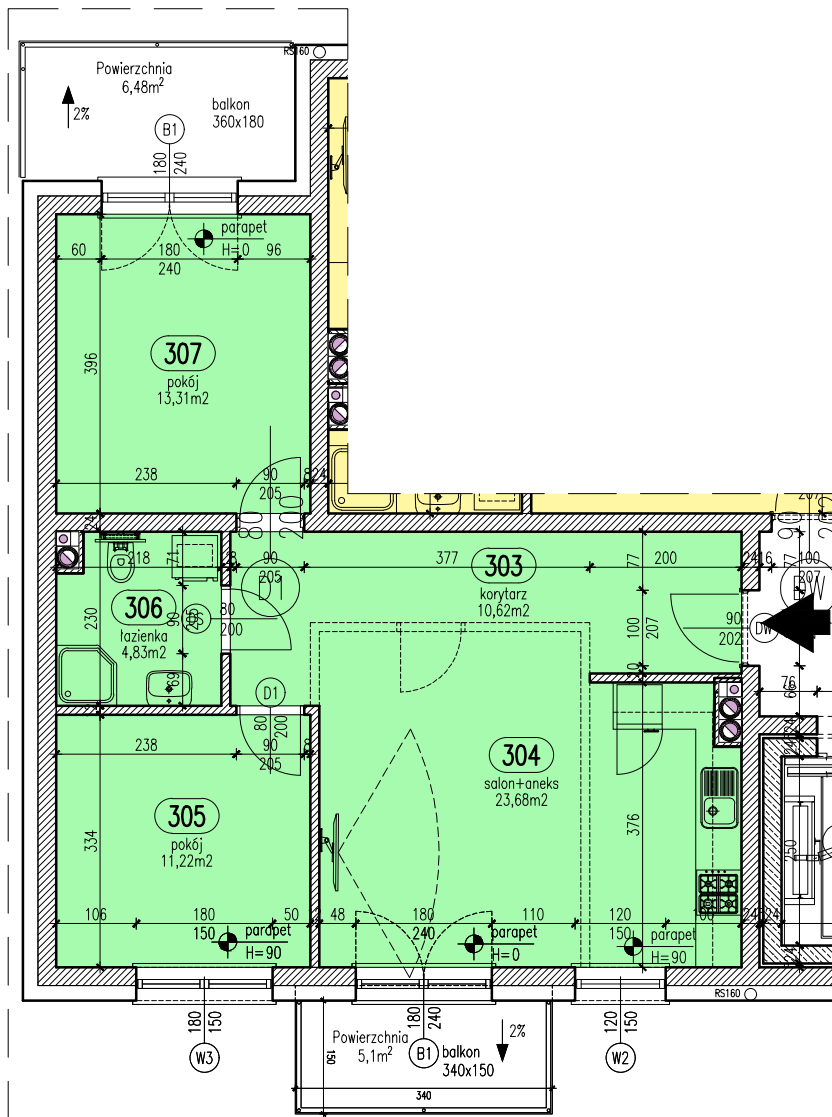

UWAGA: Podane wymiary balkonu dotyczą płyty balkonu, nie uwzględniają barierki i ścianek.

Położenie mieszkania w bloku skala 1:2000



Mieszkanie 9

Zestawienie pomieszczeń

Numer	Nazwa	Powierzchnia
303	korytarz	10,62m ²
304	salon+aneks	23,68m ²
305	pokój	11,22m ²
306	łazienka	4,83m ²
307	pokój	13,31m ²
		63,66m ²



Blok B

Piętro III

Mieszkanie 9

Włocławek, ul. Kapitulna 12