


RZUT MIESZKANIA skala 1:100

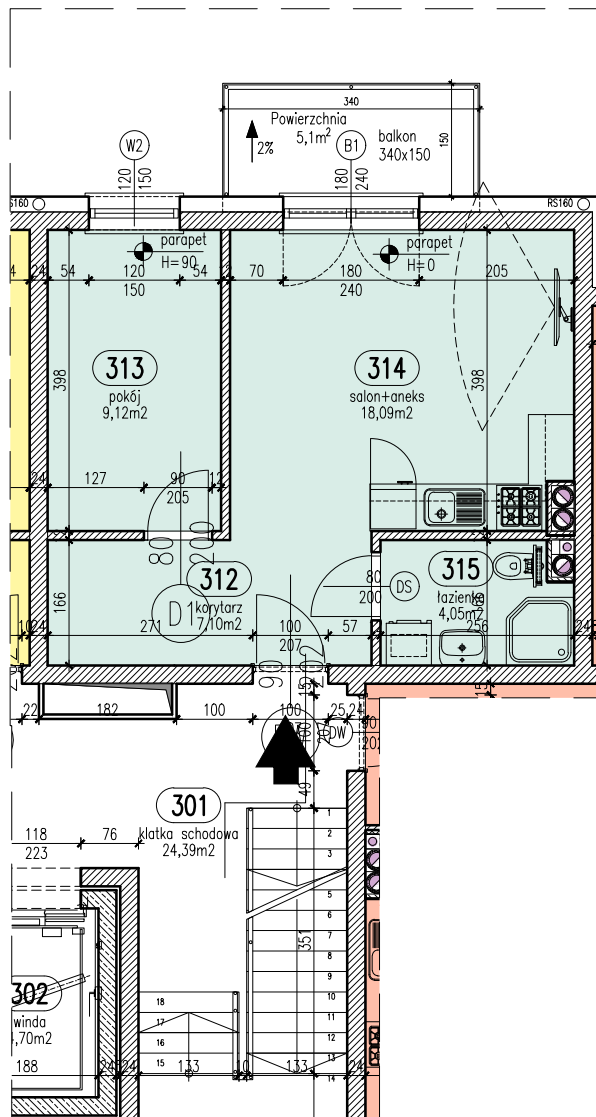

UWAGA: Podane wymiary balkonu dotyczą płyty balkonu, nie uwzględniają barierki i ścianek.



Mieszkanie 11

Zestawienie pomieszczeń

Numer	Nazwa	Powierzchnia
312	korytarz	7,10m ²
313	pokój	9,12m ²
314	salon+aneks	18,09m ²
315	łazienka	4,05m ²
		38,36m ²



Blok B

Piętro III

Mieszkanie 11

Włocławek, ul. Kapitulna 12