


RZUT MIESZKANIA skala 1:100

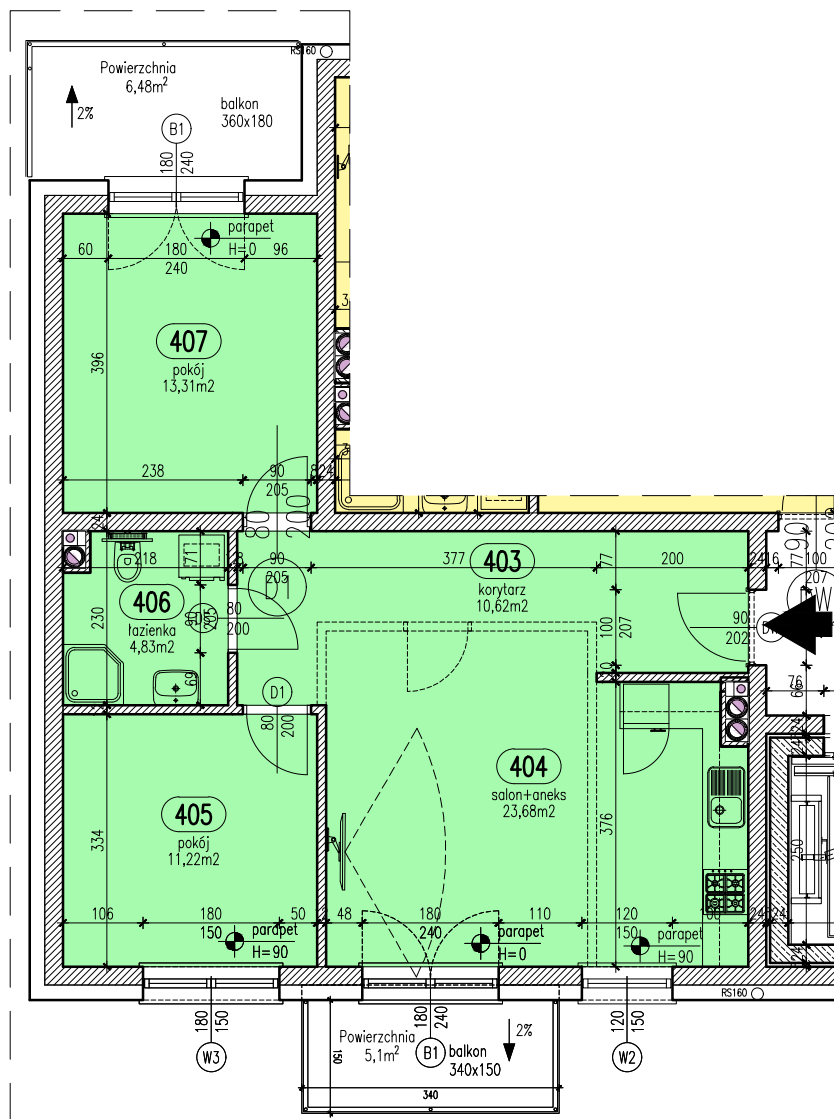

UWAGA: Podane wymiary balkonu dotyczą płyty balkonu, nie uwzględniają barierki i ścianek.



Mieszkanie 13

Zestawienie pomieszczeń

Numer	Nazwa	Powierzchnia
403	korytarz	10,62m ²
404	salon+aneks	23,68m ²
405	pokój	11,22m ²
406	łazienka	4,83m ²
407	pokój	13,31m ²
		63,66m ²



Blok B

Piętro IV

Mieszkanie 13

Włocławek, ul. Kapitulna 12