


## RZUT MIESZKANIA skala 1:100

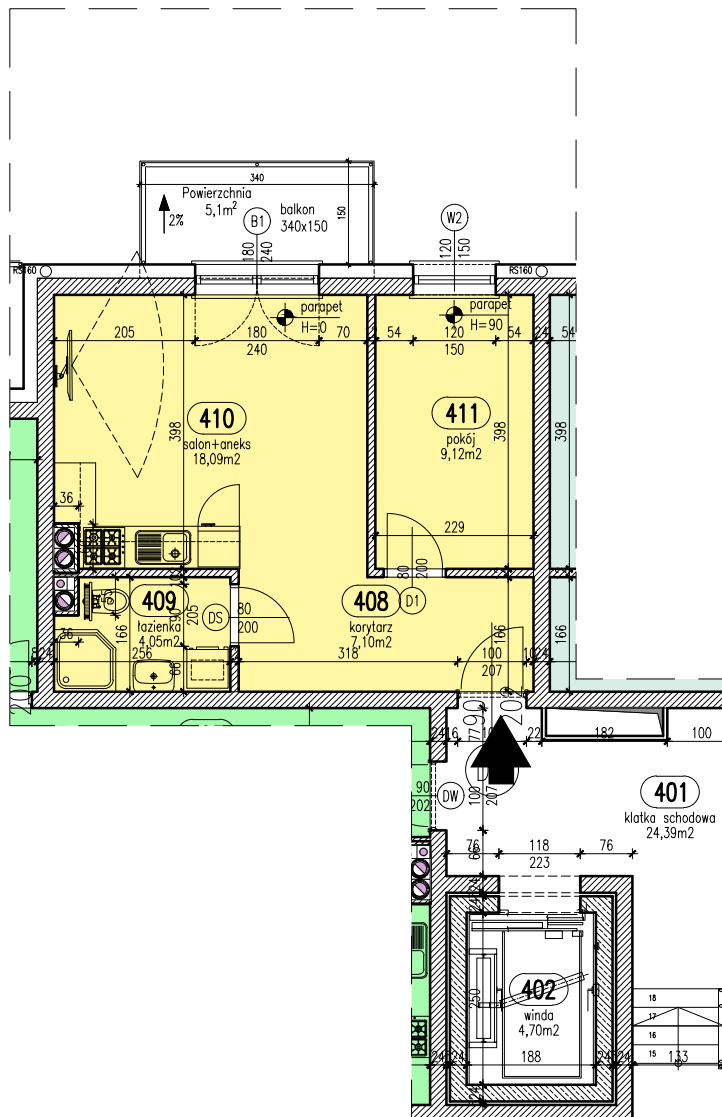

UWAGA: Podane wymiary balkonu dotyczą płyty balkonu, nie uwzględniają barierki i ścianek.

## Położenie mieszkania w bloku skala 1:2000



### Mieszkanie 14

#### Zestawienie pomieszczeń

| Numer | Nazwa       | Powierzchnia        |
|-------|-------------|---------------------|
| 408   | korytarz    | 7,10m <sup>2</sup>  |
| 409   | łazienka    | 4,05m <sup>2</sup>  |
| 410   | salon+aneks | 18,09m <sup>2</sup> |
| 411   | pokój       | 9,12m <sup>2</sup>  |
|       |             | 38,36m <sup>2</sup> |



Blok B

Piętro IV

Mieszkanie 14

Włocławek, ul. Kapitulna 12