


RZUT MIESZKANIA skala 1:100

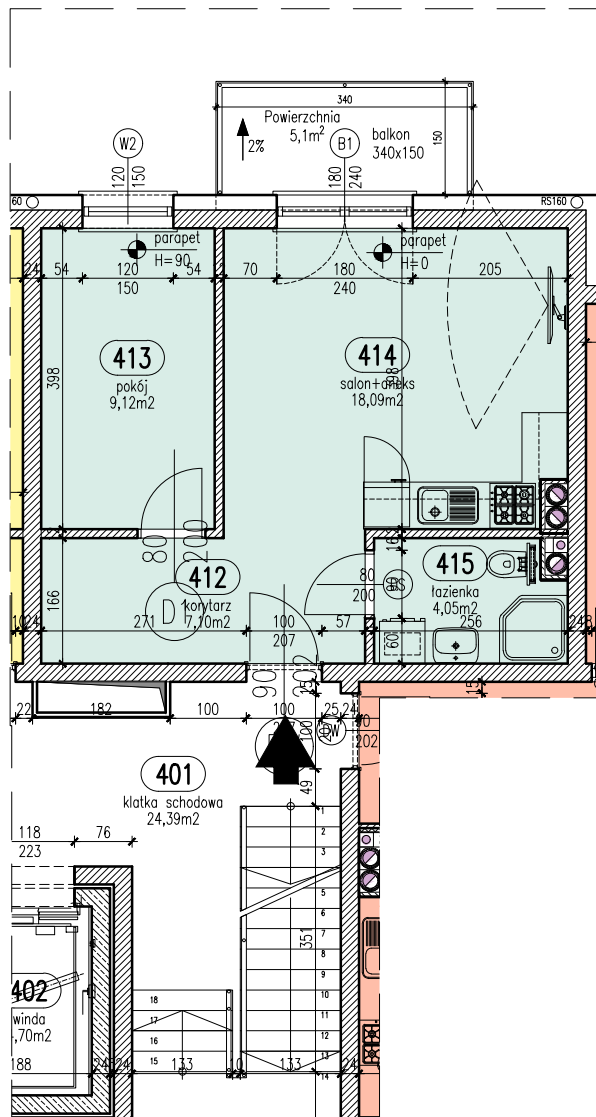

UWAGA: Podane wymiary balkonu dotyczą płyty balkonu, nie uwzględniają barierki i ścianek.

Położenie mieszkania w bloku skala 1:2000



Mieszkanie 15		
Zestawienie pomieszczeń		
Numer	Nazwa	Powierzchnia
412	korytarz	7,10m²
413	pokój	9,12m²
414	salon+aneks	18,09m²
415	łazienka	4,05m²
		38,36m²



Blok B

Piętro IV

Mieszkanie 15

Włocławek, ul. Kapitulna 12