


RZUT MIESZKANIA skala 1:100

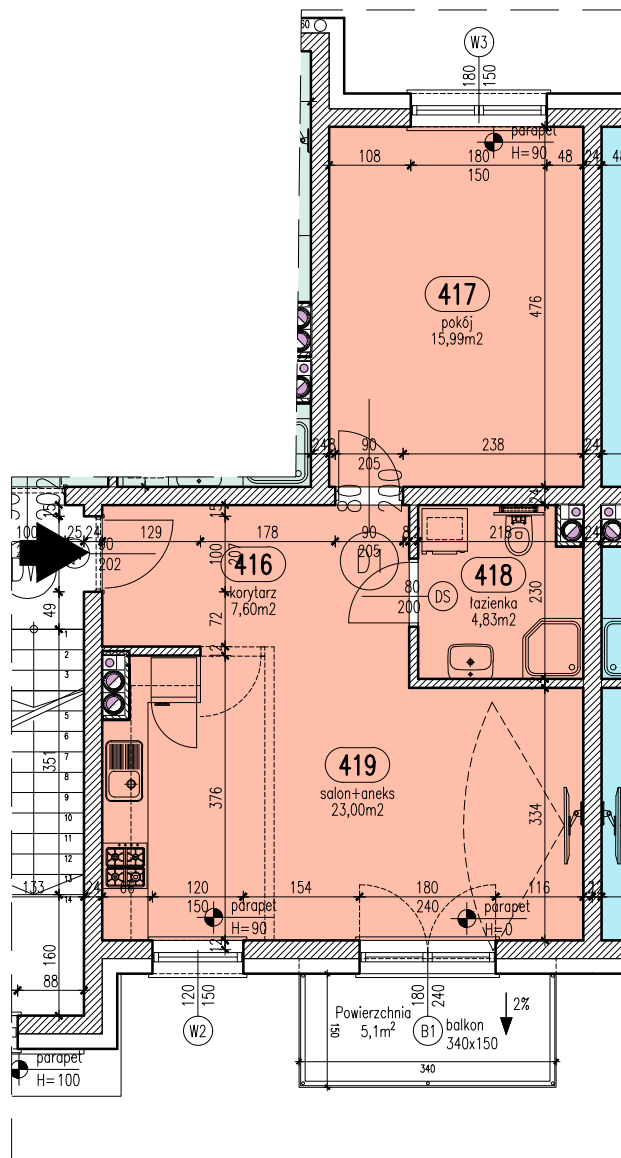

Mieszkanie 16

Zestawienie pomieszczeń

Numer	Nazwa	Powierzchnia
416	korytarz	7,60m ²
417	pokój	15,99m ²
418	łazienka	4,83m ²
419	salon+aneks	23,00m ²
		51,42m ²



Blok B

Piętro IV

Mieszkanie 16

Włocławek, ul. Kapitulna 12

UWAGA: Podane wymiary balkonu dotyczą płyty balkonu, nie uwzględniają barierki i ścianek.