


RZUT MIESZKANIA skala 1:100

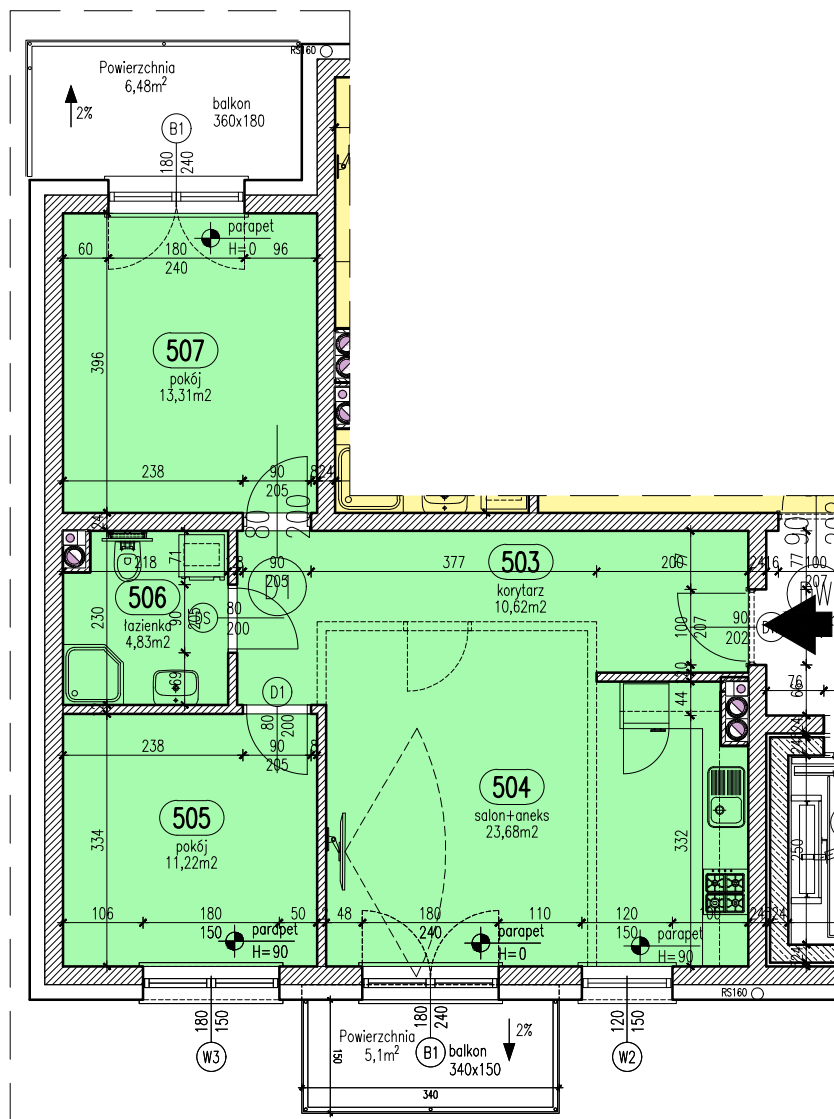

UWAGA: Podane wymiary balkonu dotyczą płyty balkonu, nie uwzględniają barierki i ścianek.



Mieszkanie 17		
Zestawienie pomieszczeń		
Numer	Nazwa	Powierzchnia
503	korytarz	10,62m ²
504	salon+aneks	23,68m ²
505	pokój	11,22m ²
506	łazienka	4,83m ²
507	pokój	13,31m ²
		63,66m ²



Blok B

Piętro V

Mieszkanie 17

Włocławek, ul. Kapitulna 12