


RZUT MIESZKANIA skala 1:100

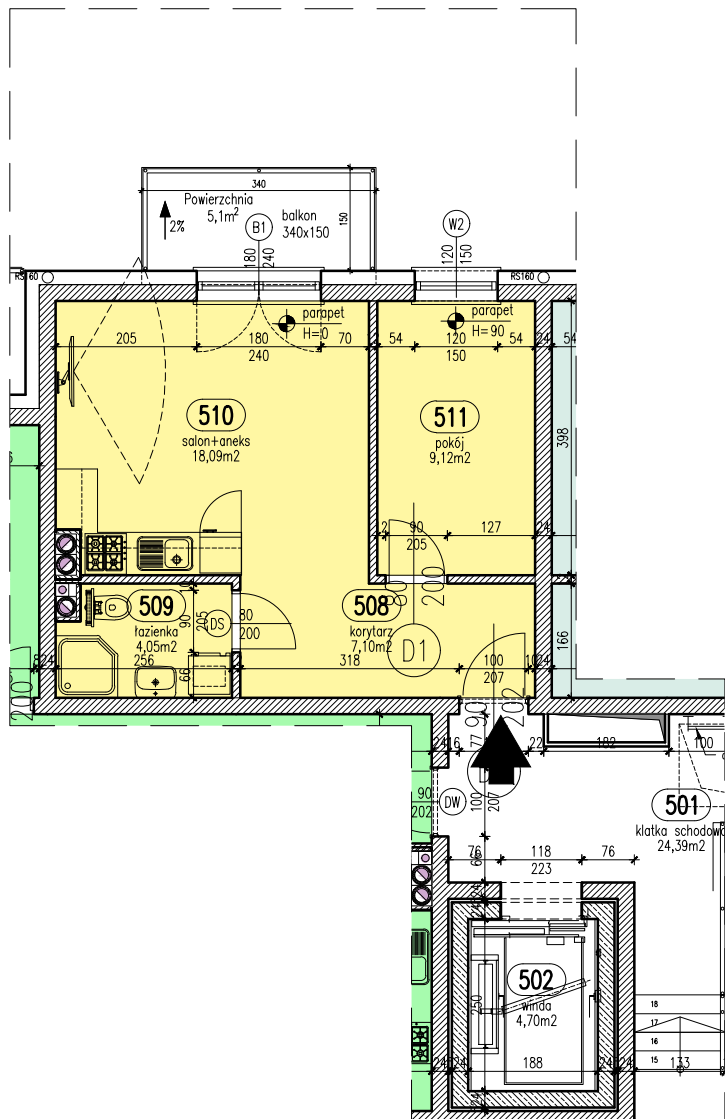

UWAGA: Podane wymiary balkonu dotyczą płyty balkonu, nie uwzględniają barierki i ścianek.



Mieszkanie 18

Zestawienie pomieszczeń

Numer	Nazwa	Powierzchnia
508	korytarz	7,10m ²
509	łazienka	4,05m ²
510	salon+aneks	18,09m ²
511	pokój	9,12m ²
		38,36m ²



Blok B

Piętro V

Mieszkanie 18

Włocławek, ul. Kapitulna 12